




Skala 1:500

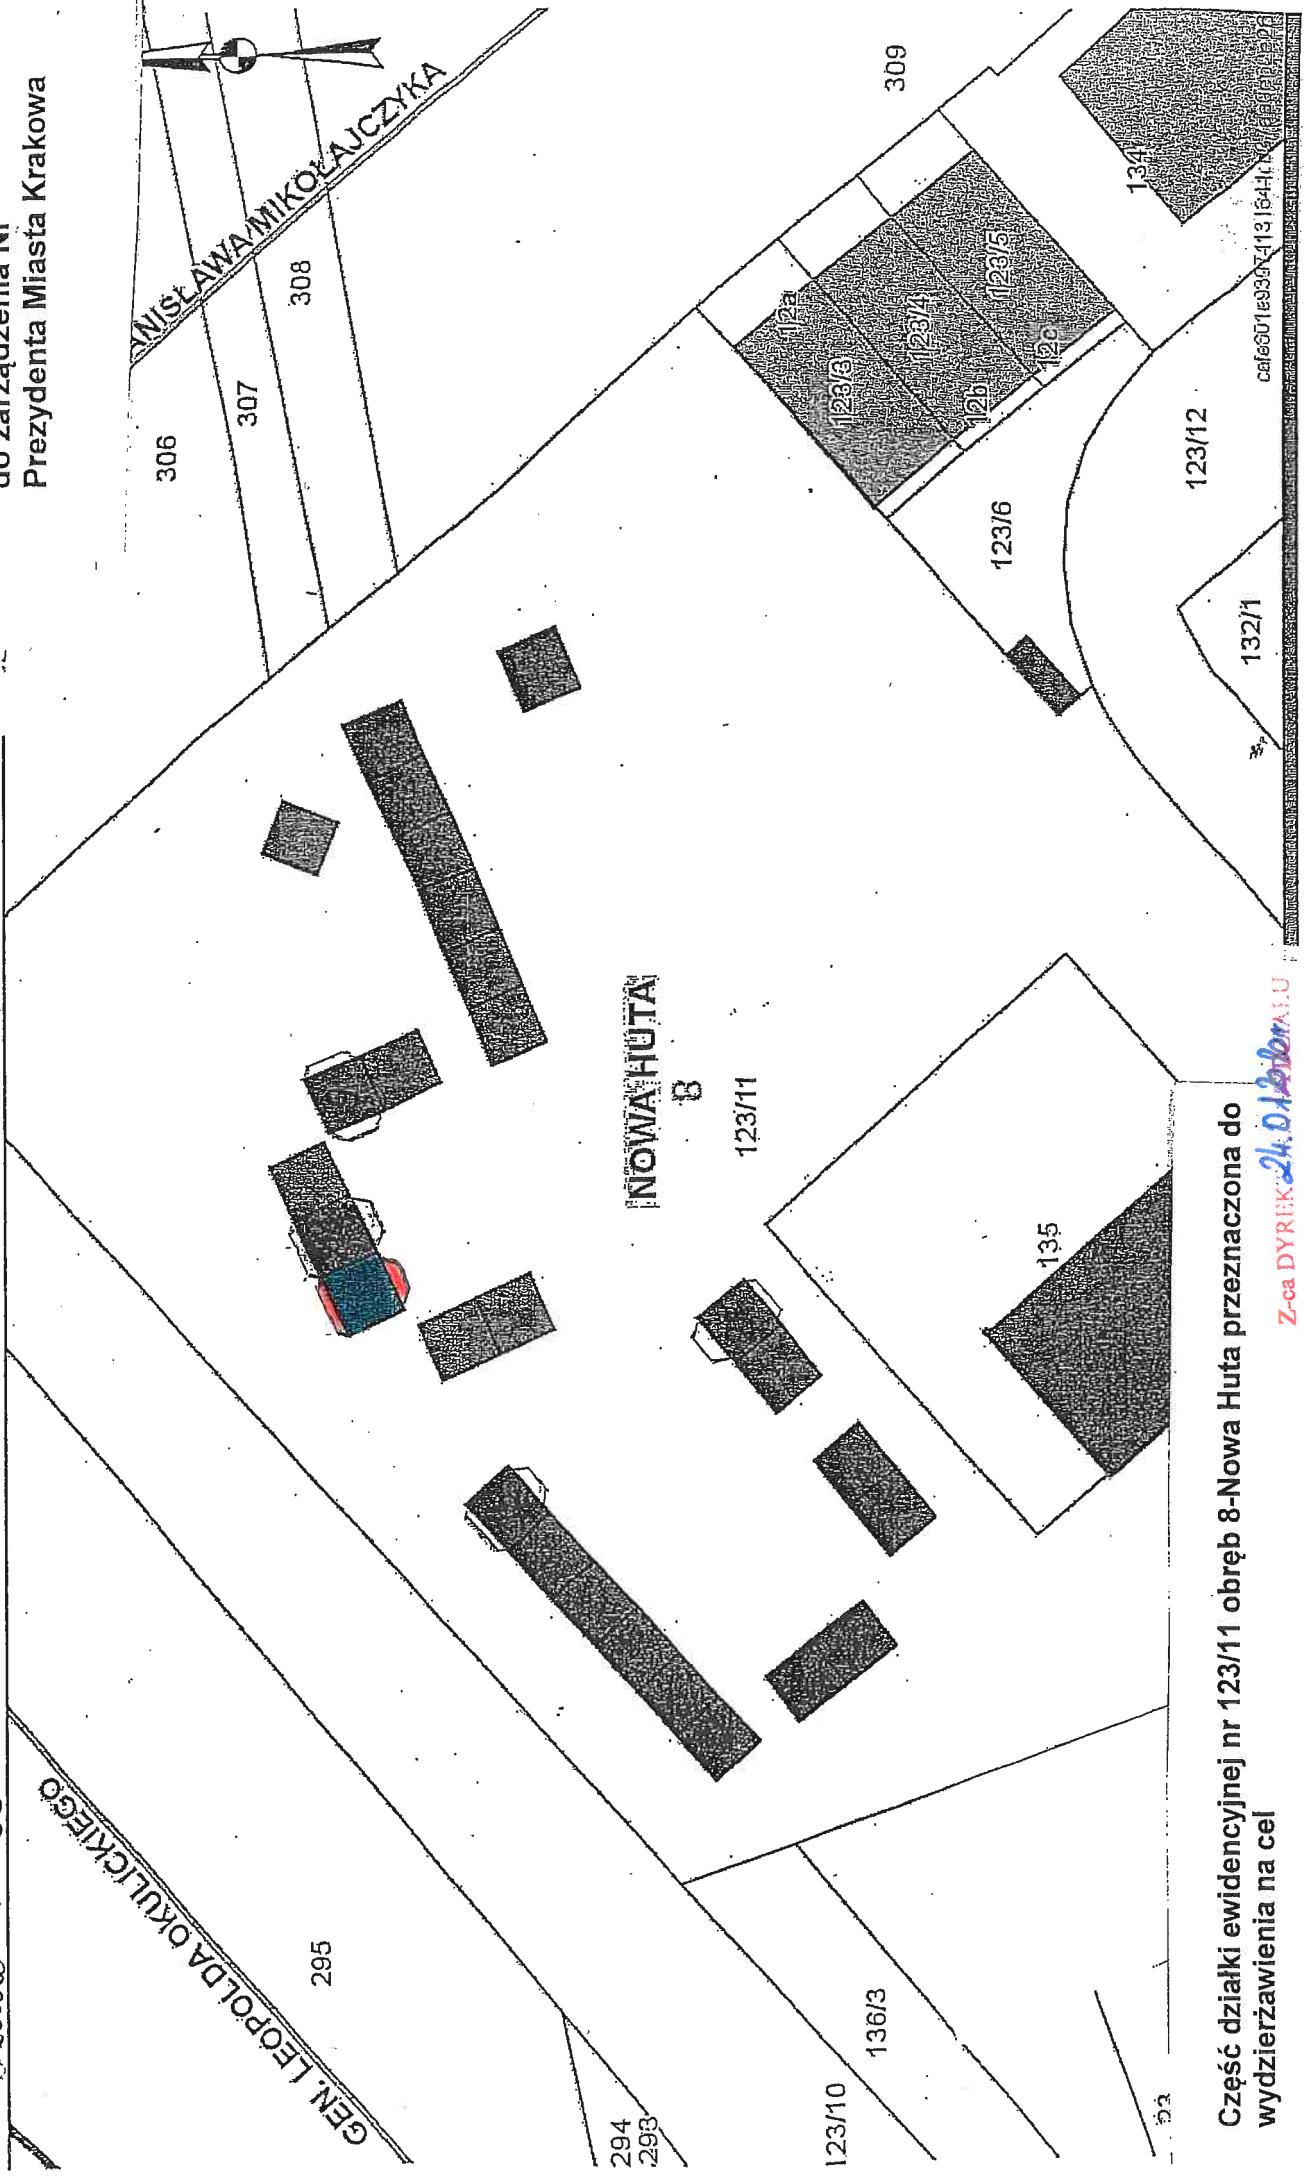

Część działki ewidencyjnej nr 123/11 obręb 8-Nowa Huta przeznaczona do
wydzierżawienia na cel

-  pod obiektem handlowo-usługowym nr 12. (handel/usługi)
-  pod okapem obiektu bez możliwości zabudowy (handel/usługi)

Z-ca DYREKTORA
Zdzisław
Zdzisław

cafe001e93074131644110181213278