





Załącznik graficzny
do zarządzenia Nr
Prezydenta Miasta Krakowa

z dnia

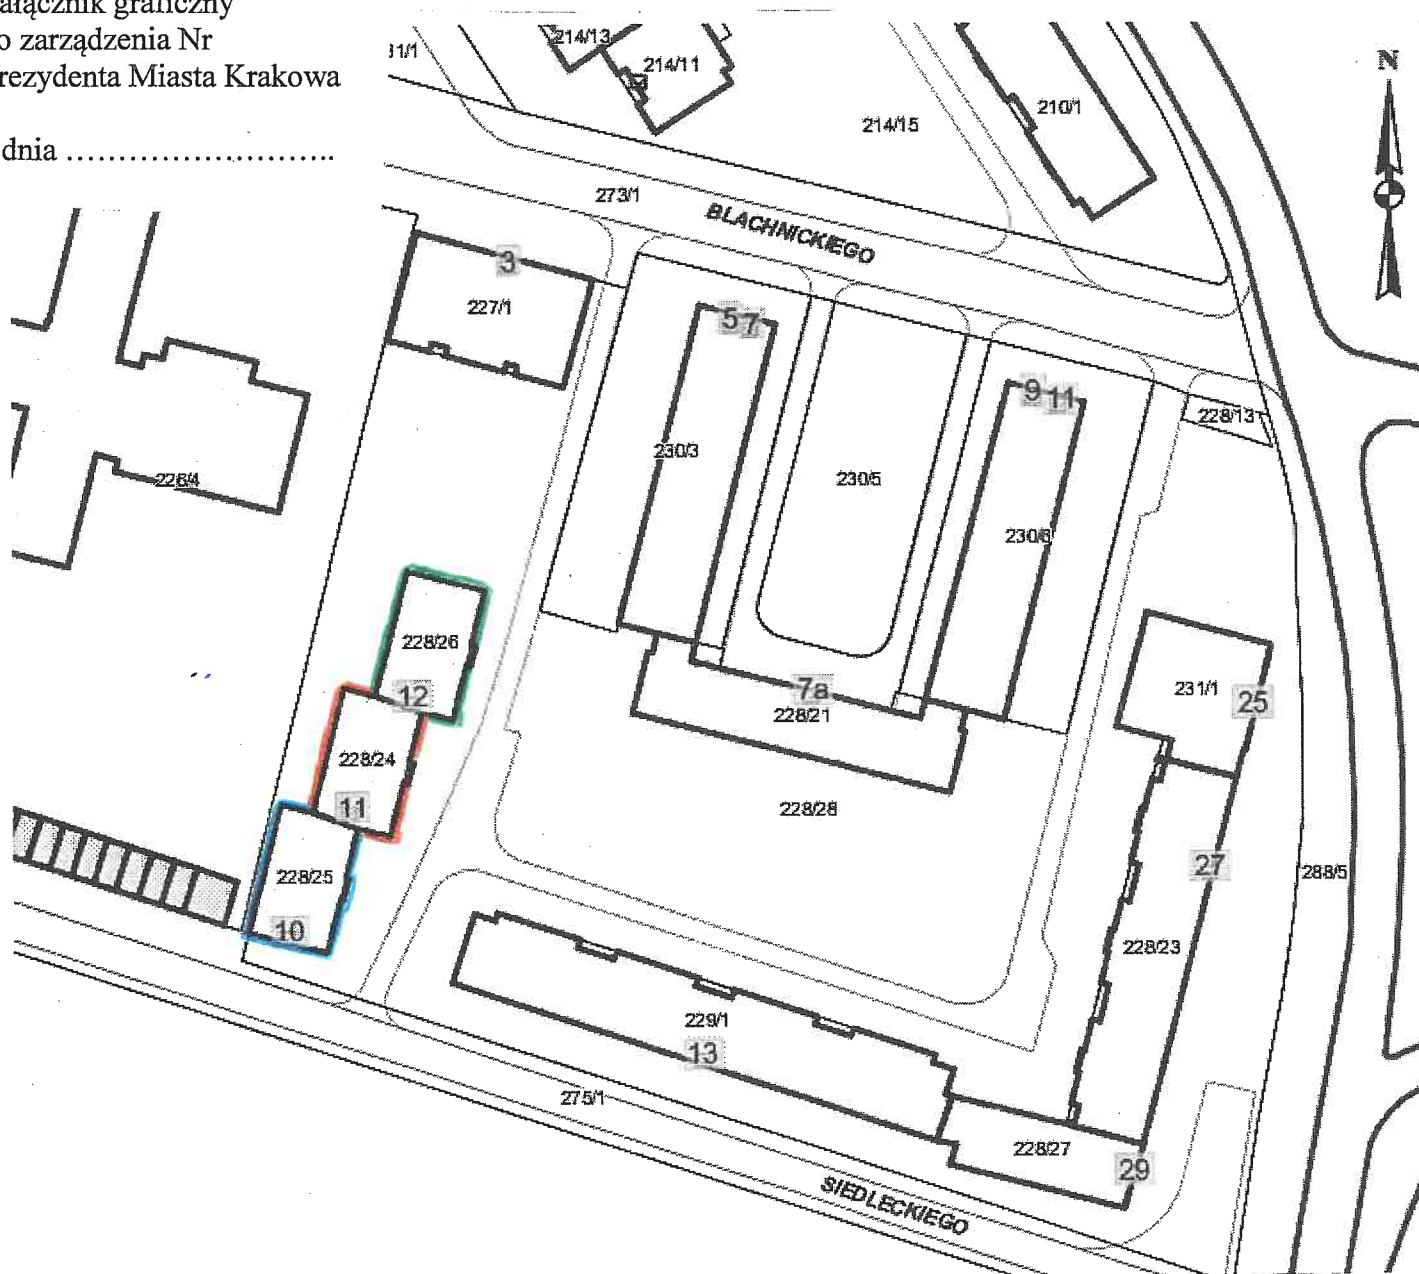

Obszar działki nr 228/28, obręb 17 – Śródmieście
przeznaczony do oddania w dzierżawę na cel:
warstwa dociepleniowa (mieszkalny, wraz
z zabudowaniami i urządzeniami nieodzownymi
do prawidłowego funkcjonowania obiektu mieszkalnego)
na rzecz:

-  - Wspólnoty Mieszkaniowej budynku nr 10 przy ul. M. Siedleckiego w Krakowie
-  - Wspólnoty Mieszkaniowej budynku nr 11 przy ul. M. Siedleckiego w Krakowie
-  - Wspólnoty Mieszkaniowej budynku nr 12 przy ul. M. Siedleckiego w Krakowie

Skala: 1:1000

DYREKTOR WYDZIAŁU

Maria Mikowicz

10 02 2020