


Załącznik graficzny do zarządzenia nr
Prezydenta Miasta Krakowa
z dnia

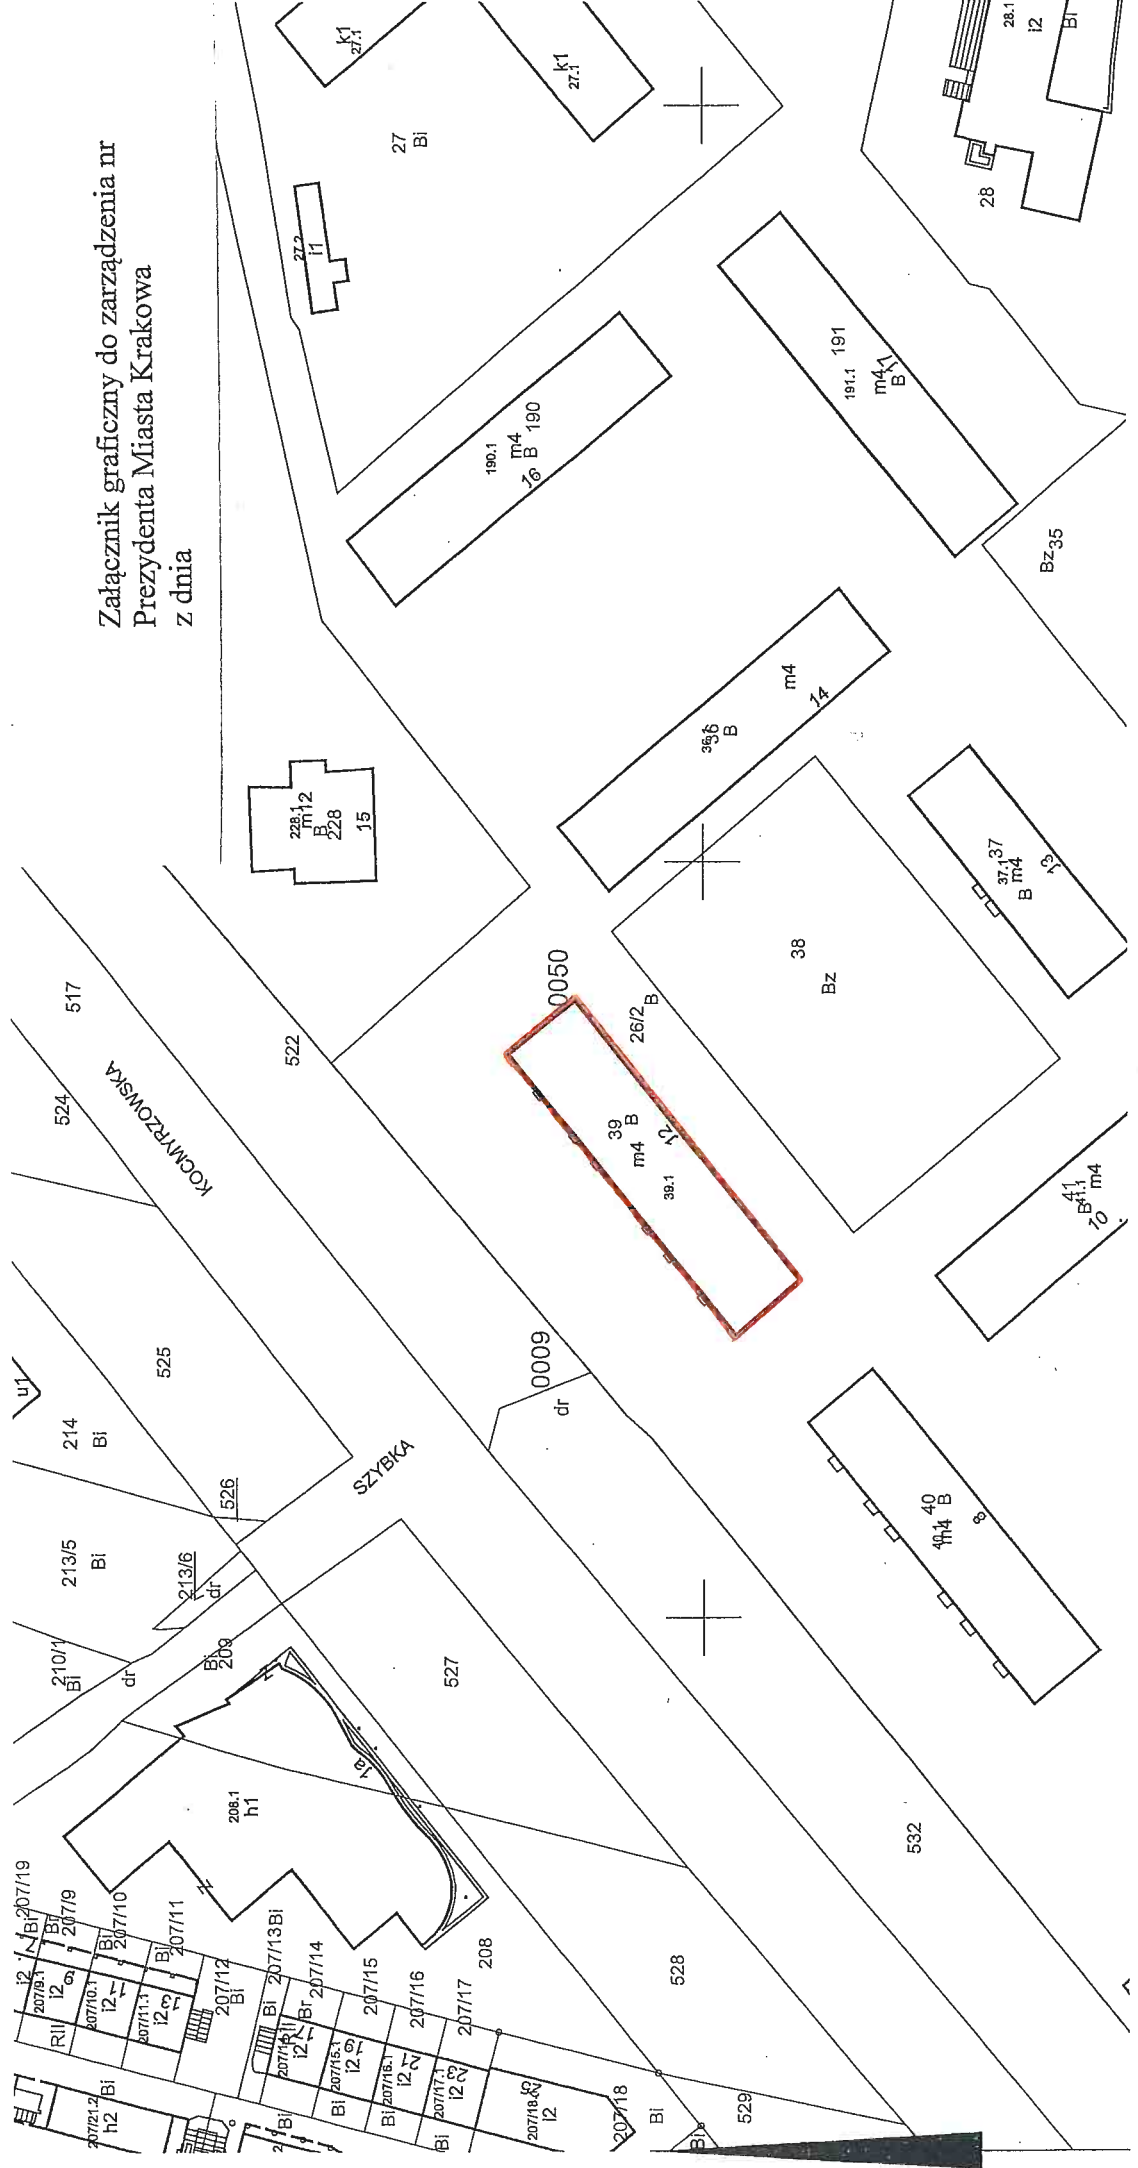

DYREKTOR WYDZIAŁU
Marta Witkiewicz
18022020

Skala 1:1000
Teren przeznaczony do wydzierżawienia: część działki nr 26/2 obr. 50-Nowa Huta do użytkowania na cel:
 warstwa dociępleniowa (mieszkalny, wraz z zabudowaniami i urządzeniami nieodpowiednimi do prawidłowego funkcjonowania obiektu mieszkalnego)