


Załącznik graficzny
do zarządzenia Nr
Prezydenta Miasta Krakowa
z dnia

5.06

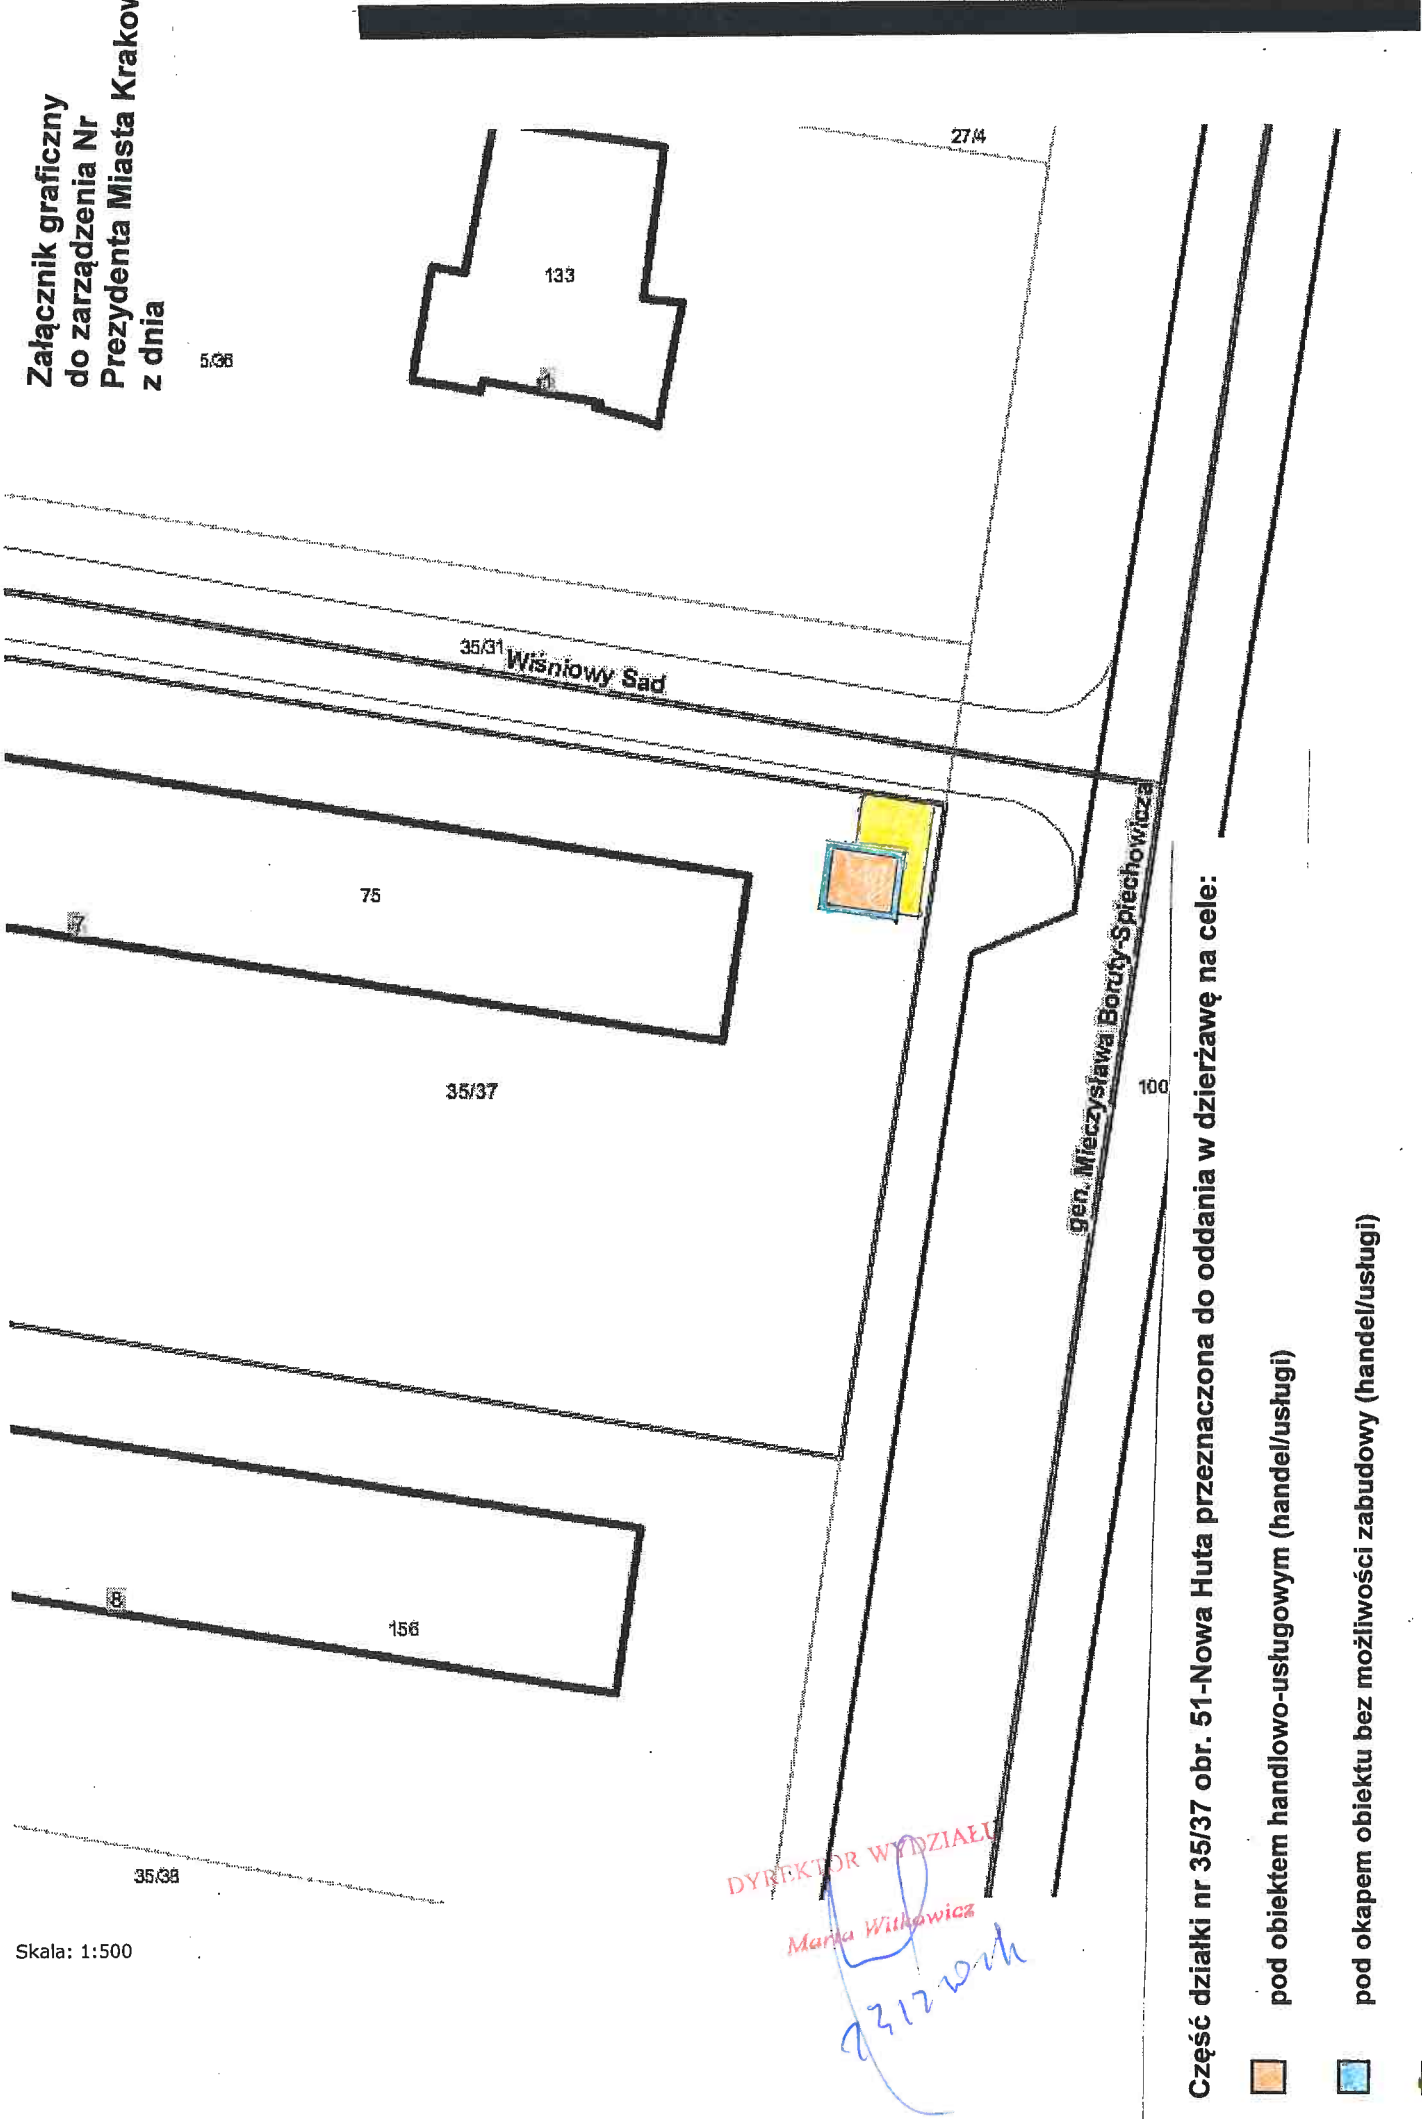




DYREKTOR WYDZIAŁU

Martha Witkiewicz

23.12.2014

Skala: 1:500

Część działki nr 35/37 obr. 51-Nowa Huta przeznaczona do oddania w dzierżawę na cele:

-  pod obiektem handlowo-usługowym (handel/usługi)
-  pod okapem obiektu bez możliwości zabudowy (handel/usługi)
-  dojście do obiektu