


**Załącznik graficzny
do zarządzenia Nr
Prezydenta Miasta Krakowa
z dnia.....**

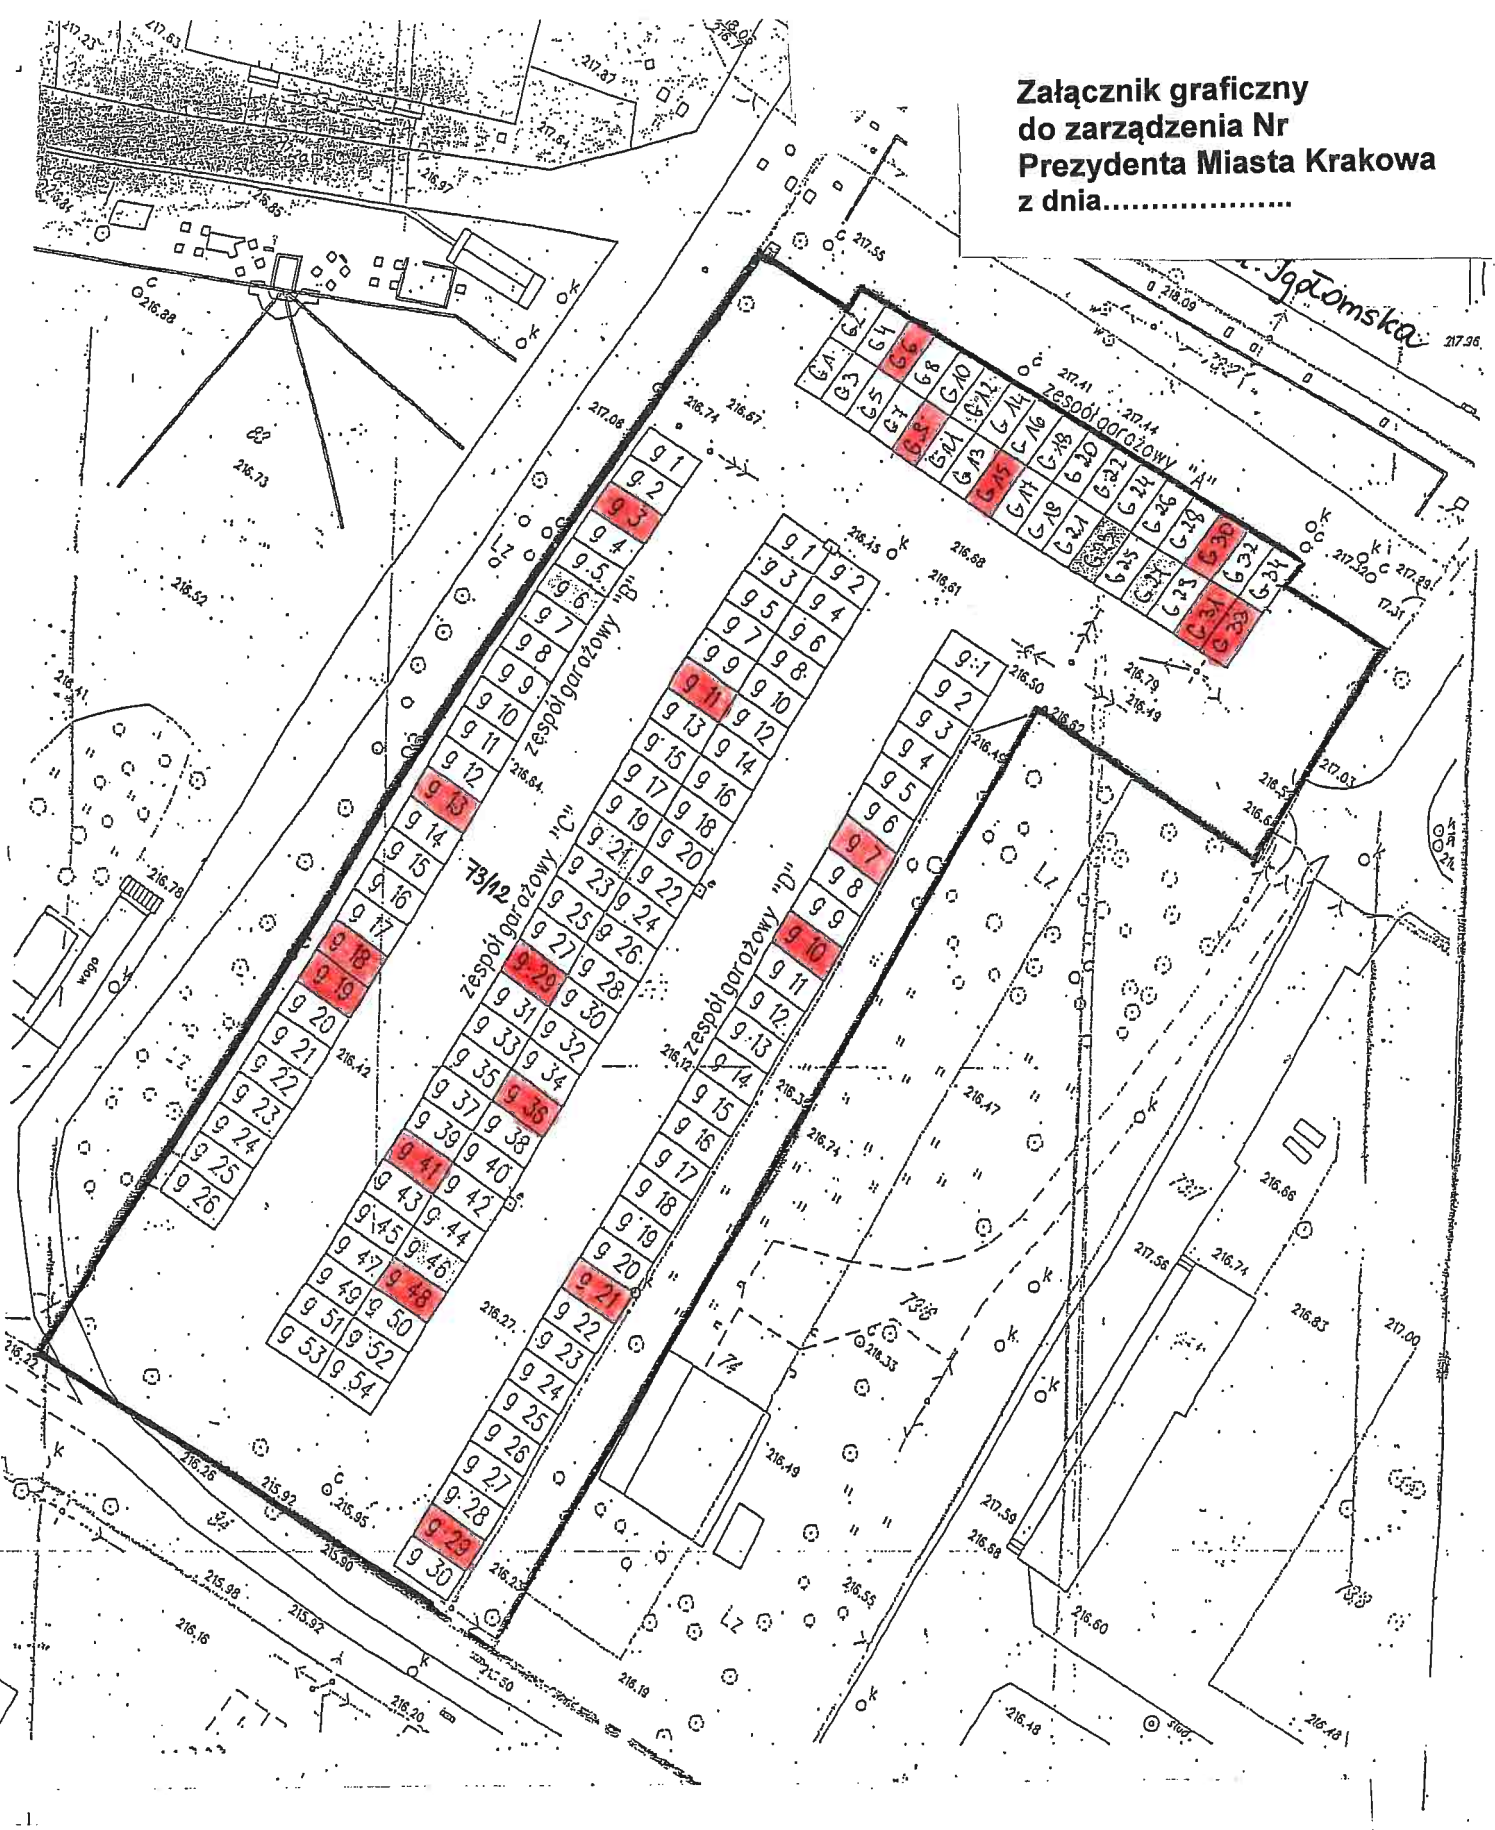

Część działki nr 73/12 obręb 42-Nowa Huta przeznaczona do wydzierżawienia na cele:

- garaże
- droga dojazdowa /udział wynoszący 19/144 w części tj. 0,4041 ha działki nr 73/12 zapewniającej dojazd do garaży

DYREKTOR WYDZIAŁU

Maciej Witkiewicz

13 02 2020