




Załącznik graficzny
do zarządzenia Nr
Prezydenta Miasta Krakowa
z dnia

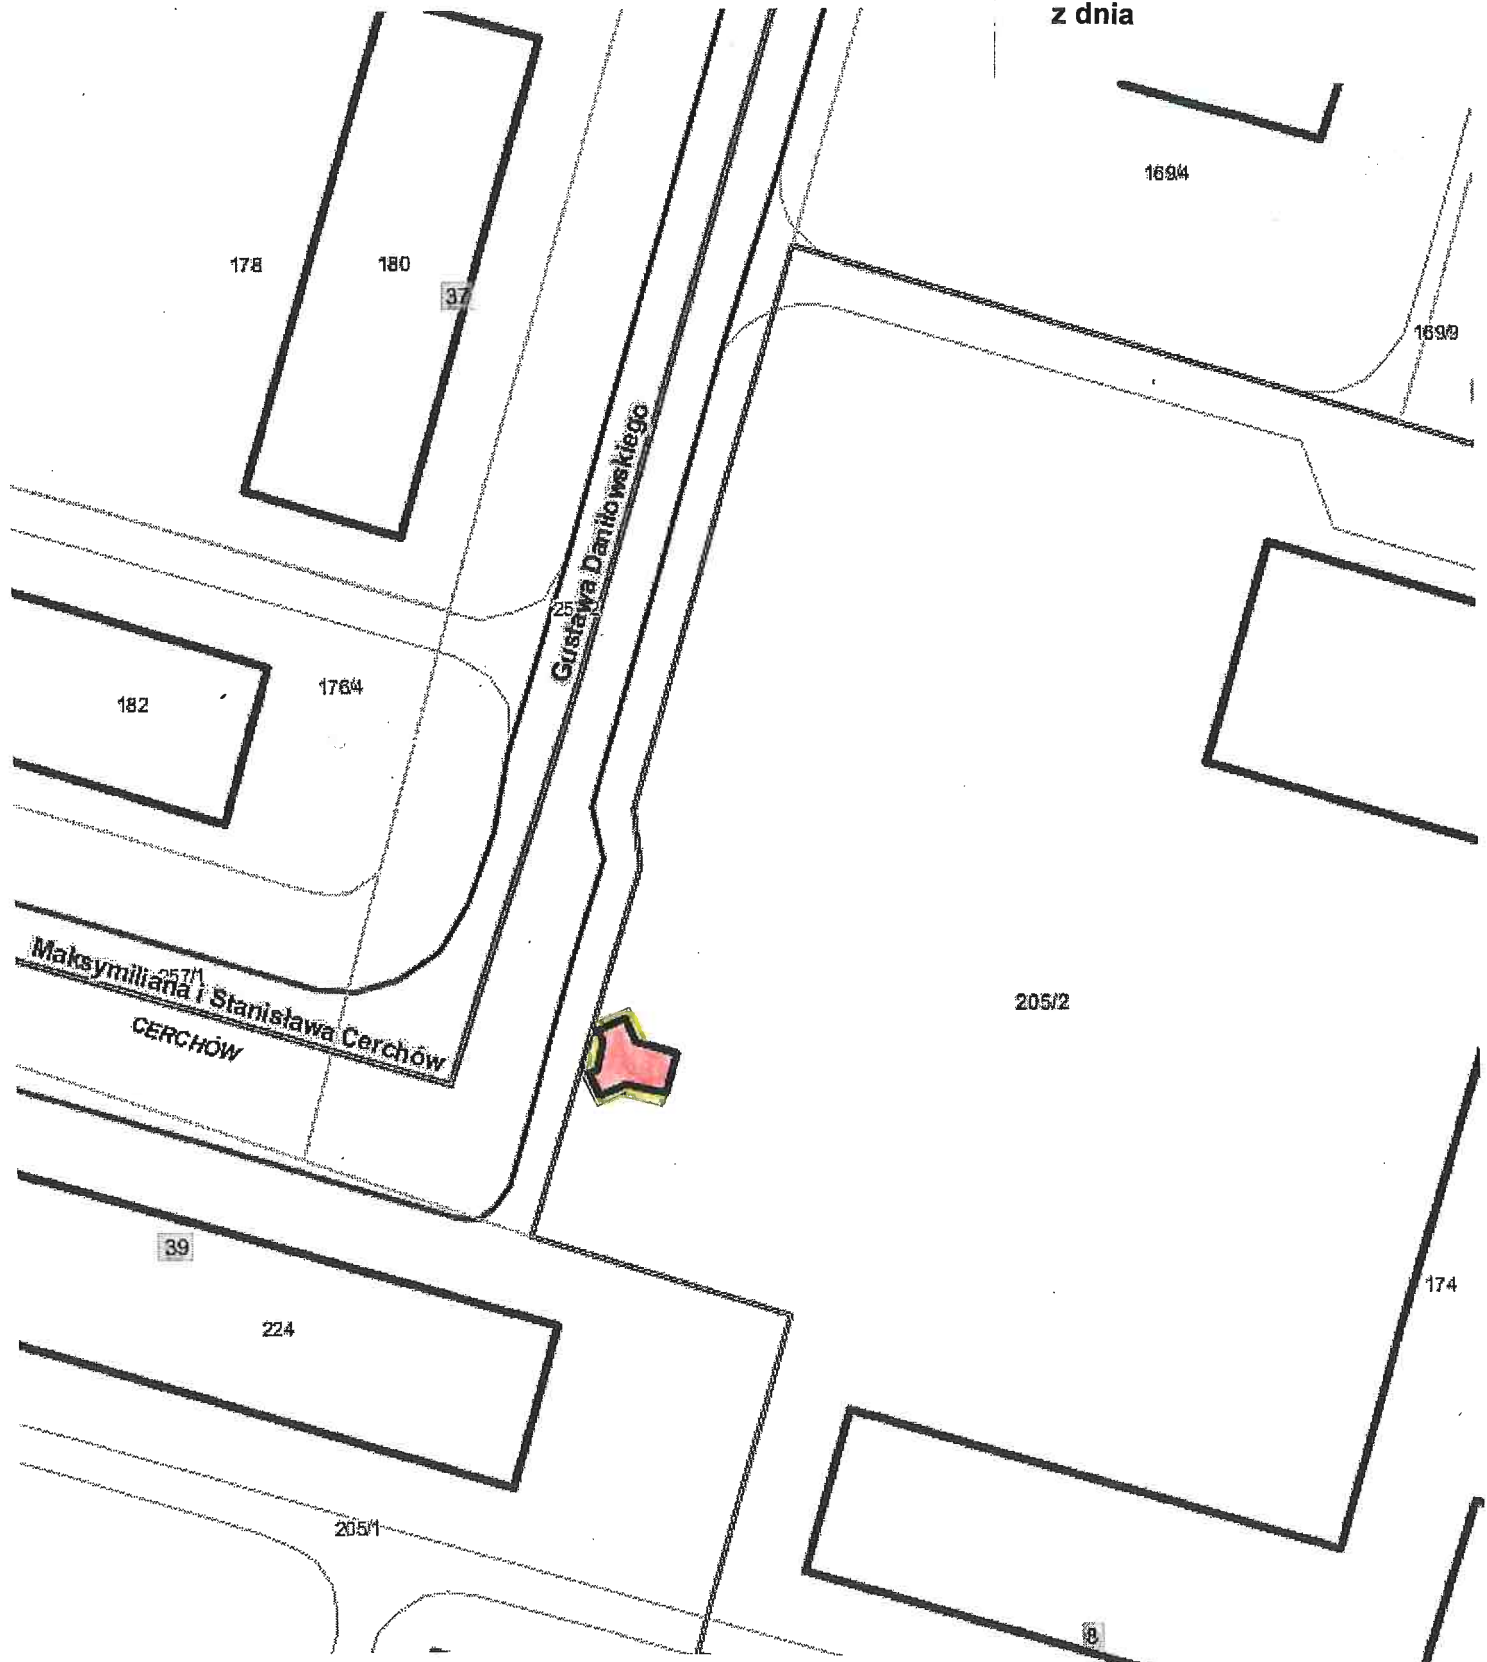

Część działki ewidencyjnej nr 205/2 obręb 47-Nowa Huta przeznaczona do
wyzierżawienia na cel

-  pod obiektem handlowo-usługowym
-  pod okapem obiektu bez możliwości zabudowy (handel/usługi)

Skala 1:500

DYREKTOR WYDZIAŁU
Maria Kikowicz
18.02.2020