



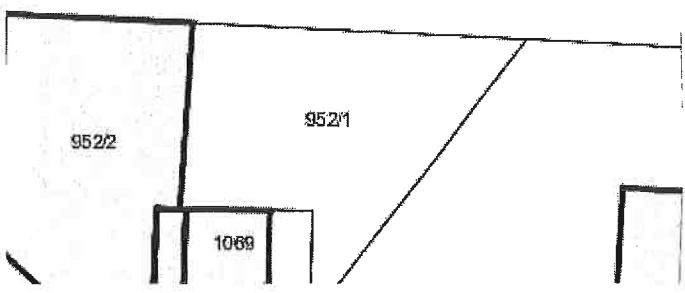

Załącznik graficzny  
do zarządzenia Nr  
Prezydenta Miasta Krakowa

z dnia .....

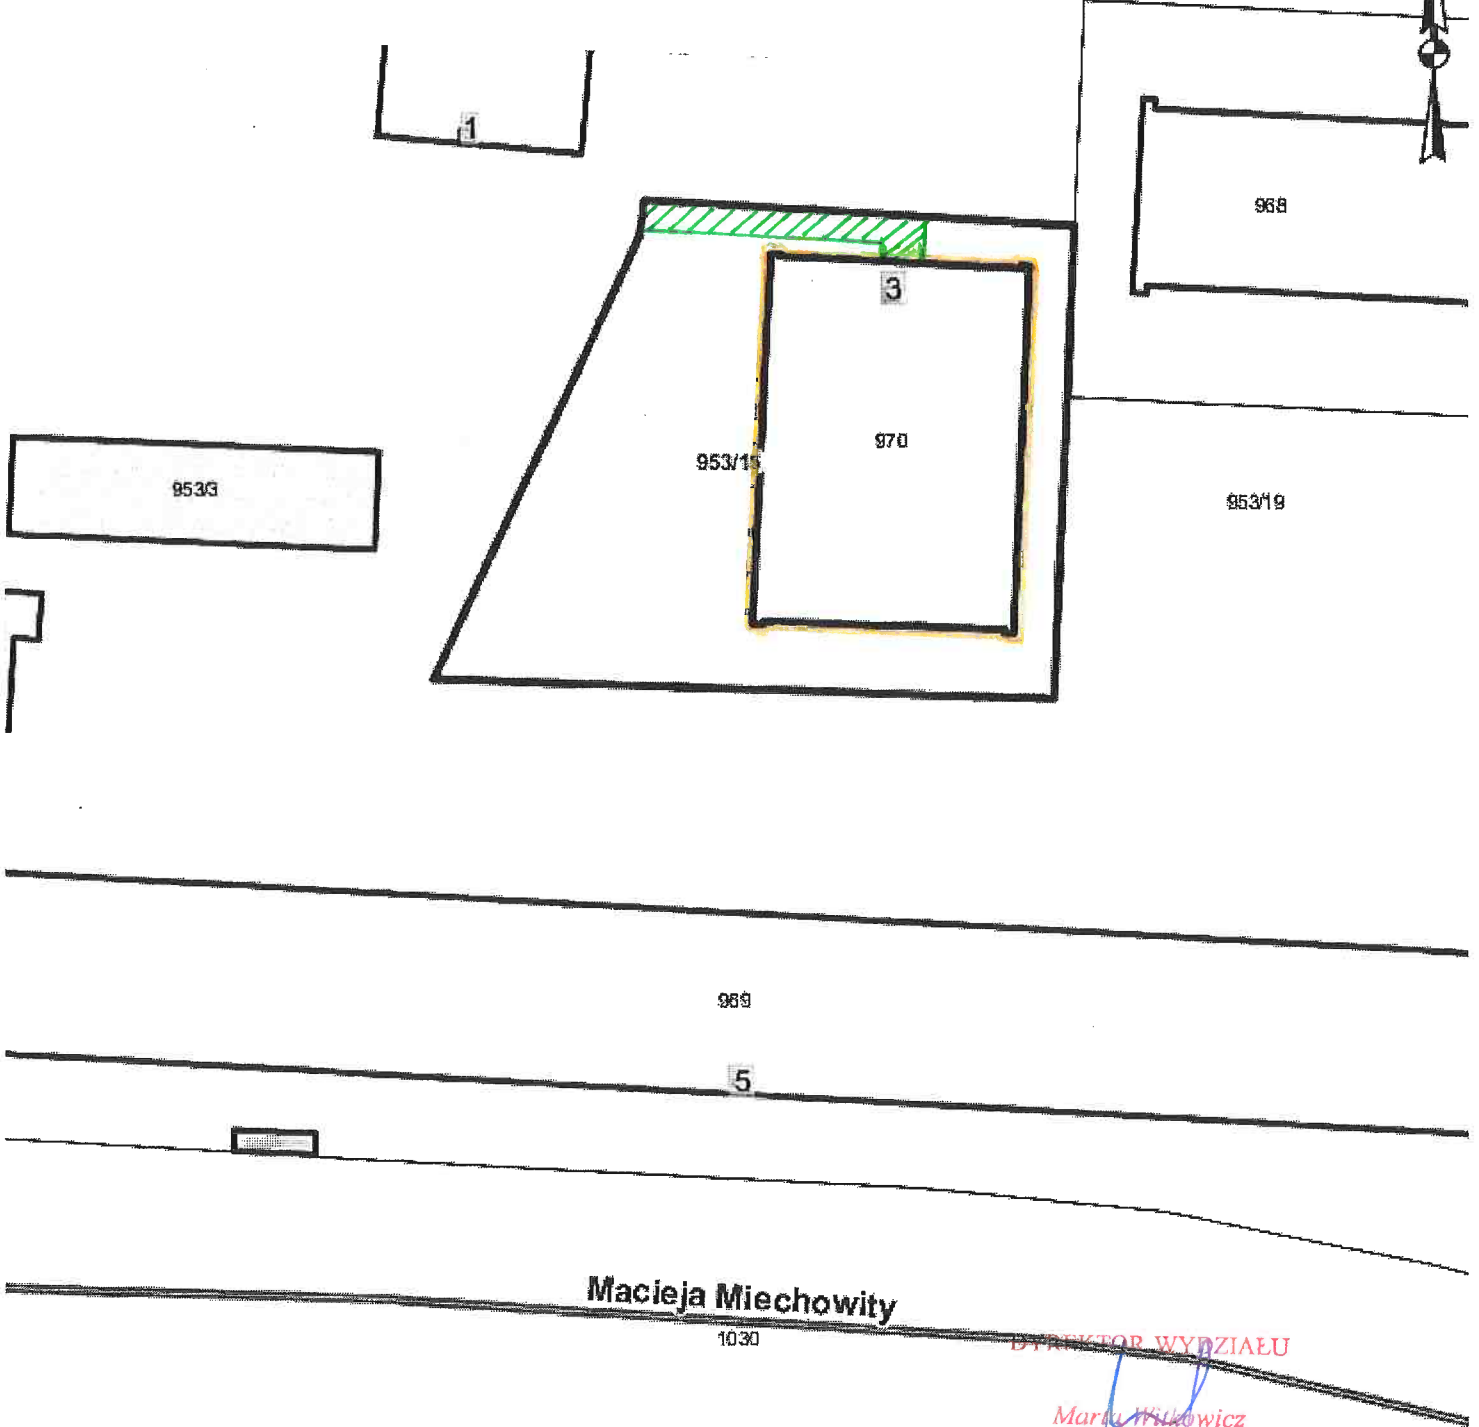

-  - teren działki nr 953/15, obr. 23 – Śródmieście przeznaczony do oddania w dzierżawę na cel: warstwa dociepleniowa (mieszkalny, wraz z zabudowaniami i urządzeniami nieodzownymi do prawidłowego funkcjonowania obiektu mieszkalnego)
-  - przebieg służebności gruntowej

Skala: 1:500