


Załącznik graficzny
do zarządzenia Nr
Prezydenta Miasta Krakowa
z dnia.....

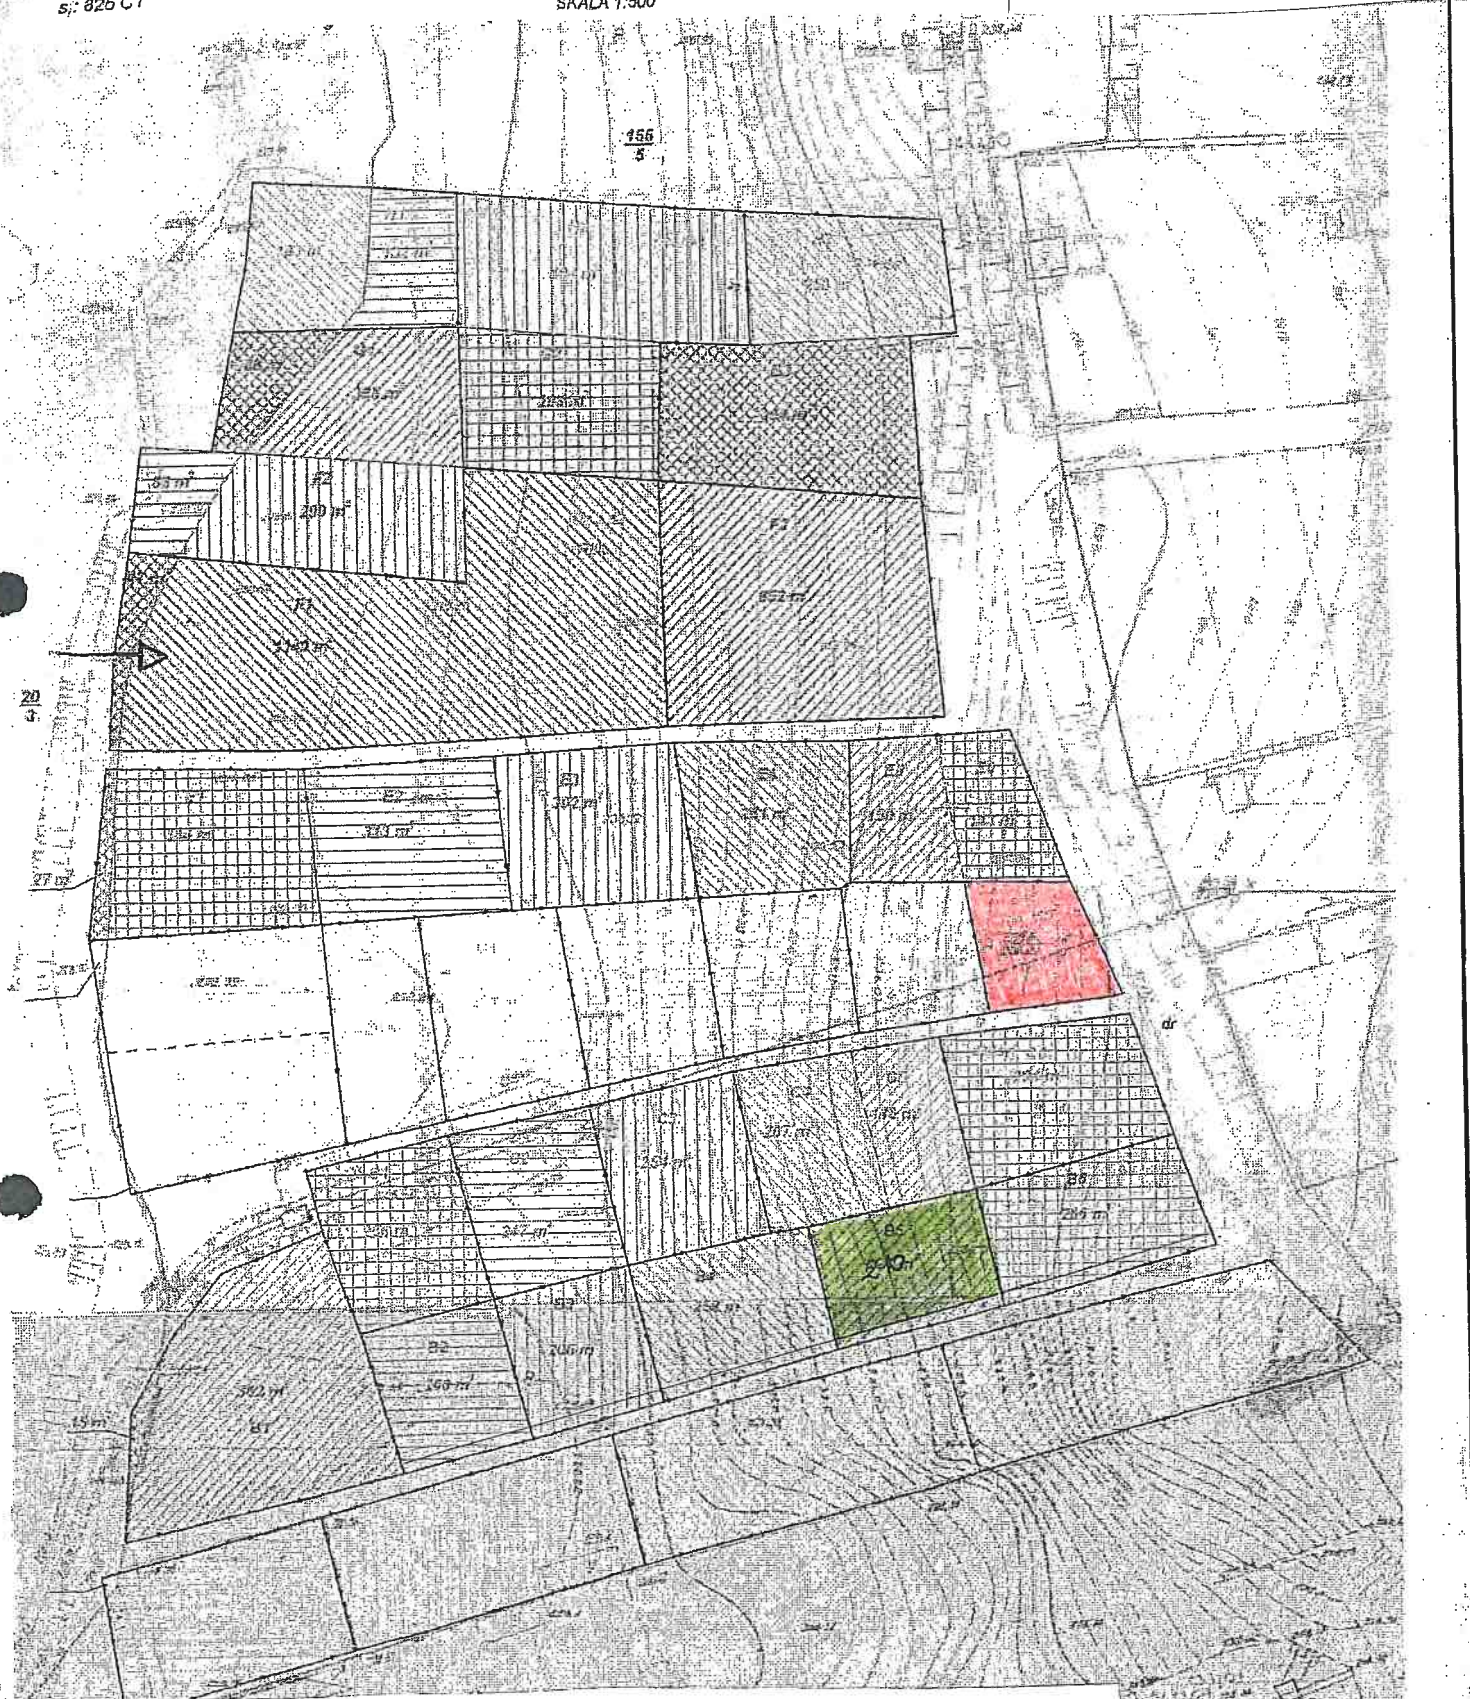

Miasto: Kraków
Jedn. ewid.: Nowa Huta
obręb: 1, działka 155/5
sj: 825 C1

MAPA SYTUACYJNO-WYSOKOŚCIOWA
USTALENIA STANU WŁADANIA ORAZ SPOSOBU ZAGOSPODAROWANIA
DZIAŁKI NR 155/5 OBR. 1 NOWA HUTA

SKALA 1:500



Część działki nr 155/5 obręb 1-Nowa Huta przeznaczona do wydzierżawienia na cel:

-  ogródek działkowy nr D8 – pow. 0,0156 ha
-  ogródek działkowy nr B5 – pow. 0,0210 ha

Handwritten signature and date: 18-01-2012