




ul. Stradomska 10

Załącznik graficzny
do zarządzenia Nr
Prezydenta Miasta Krakowa
z dnia

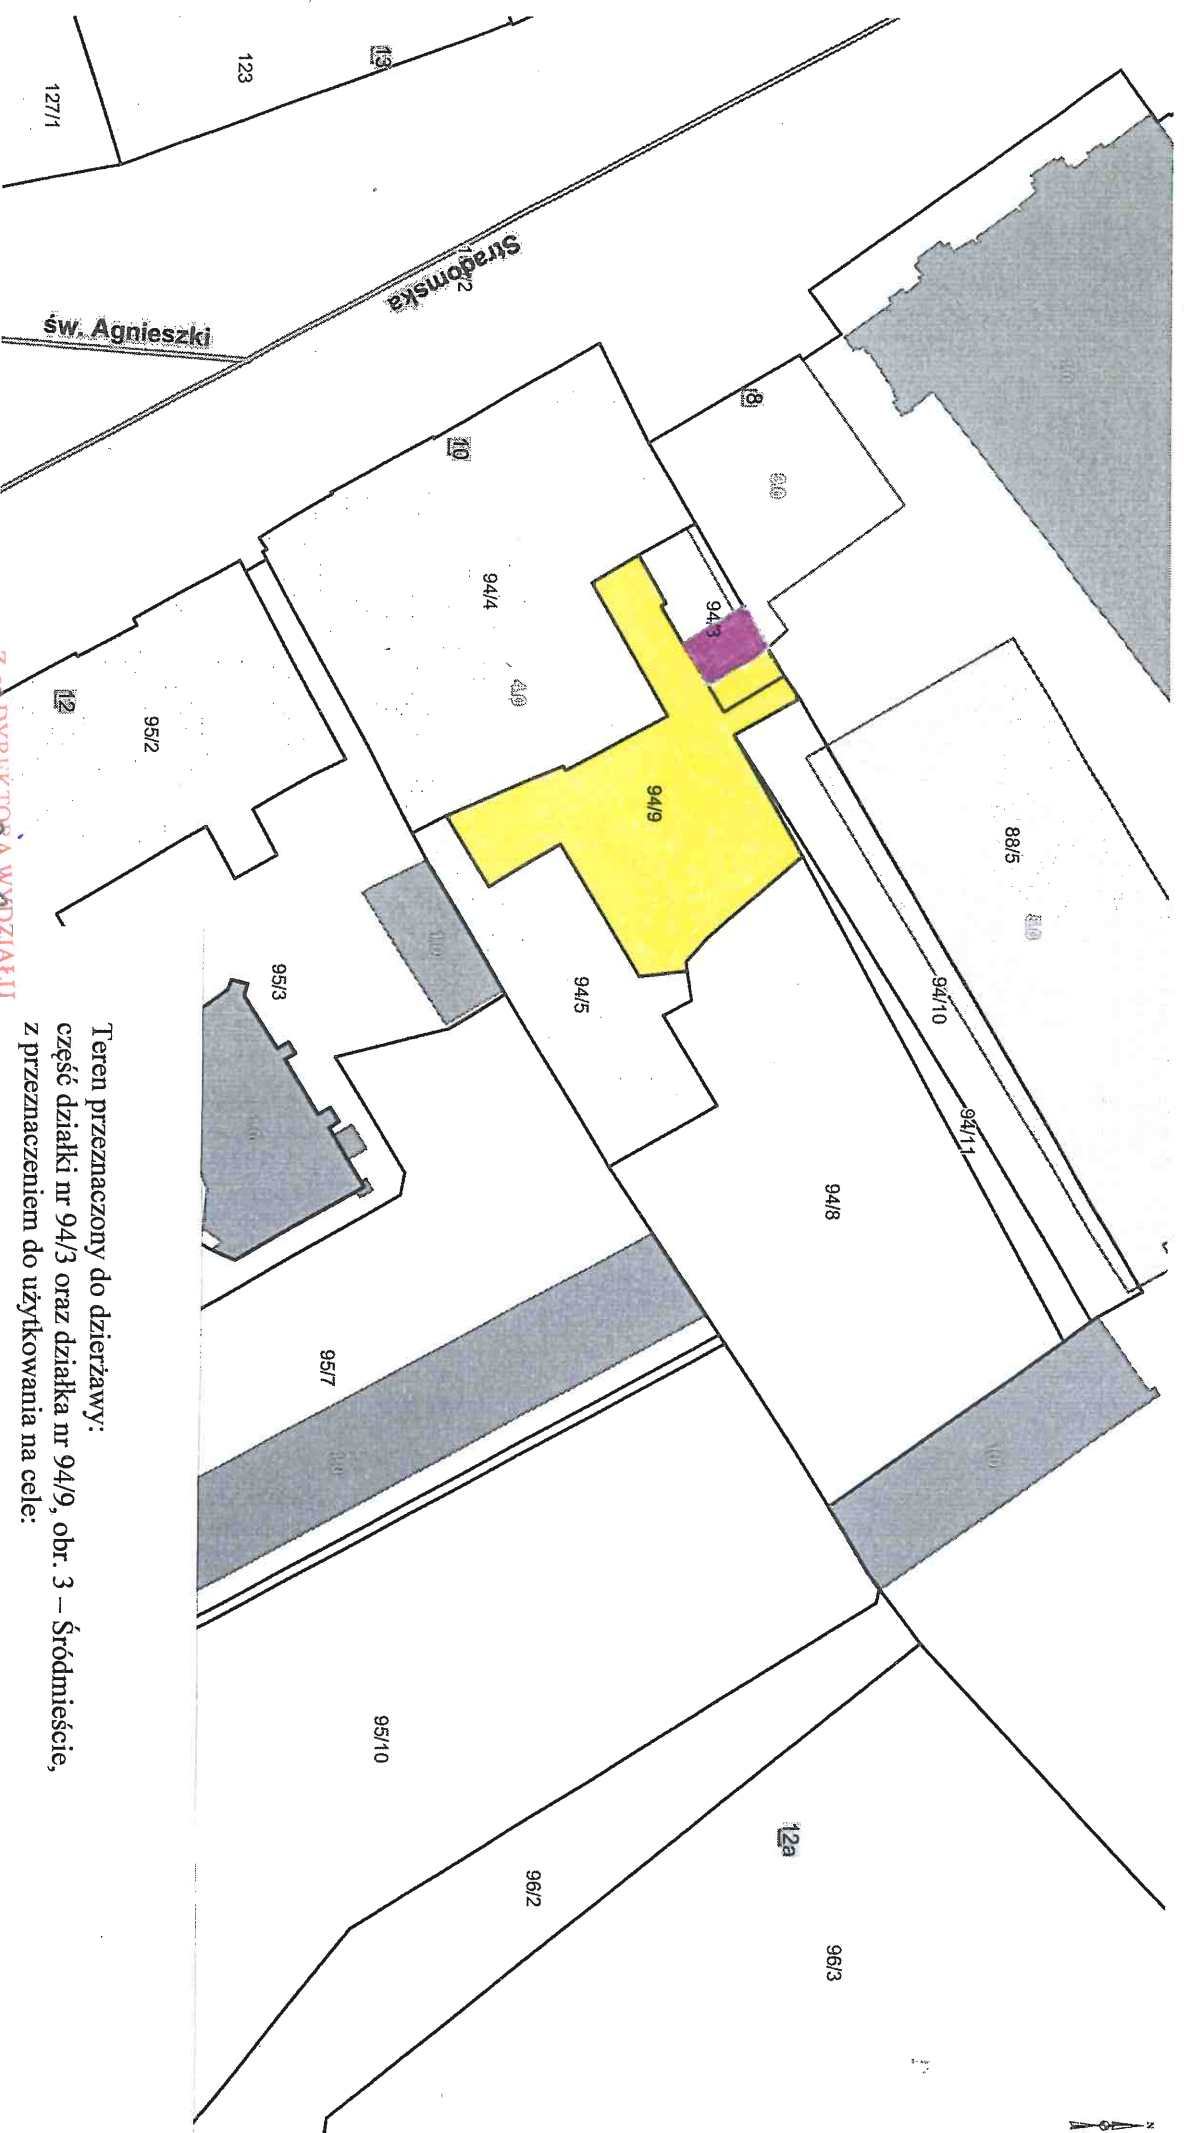

Teren przeznaczony do dzierżawy:
część działki nr 94/3 oraz działka nr 94/9, obr. 3 – Śródmieście,
z przeznaczeniem do użytkowania na cele:

-  wiata śmietnikowa
-  podwórze,

jako teren związany z prowadzeniem działalności sportowo-rekreacyjnej przez kluby sportowe działające w formie stowarzyszeń oraz uczniowskich klubów sportowych

Skala: 1:500

Z-ca DYREKTORA WYDZIAŁU
2.03.2020
Zabłocki