







Temat: Drukowanie mapy

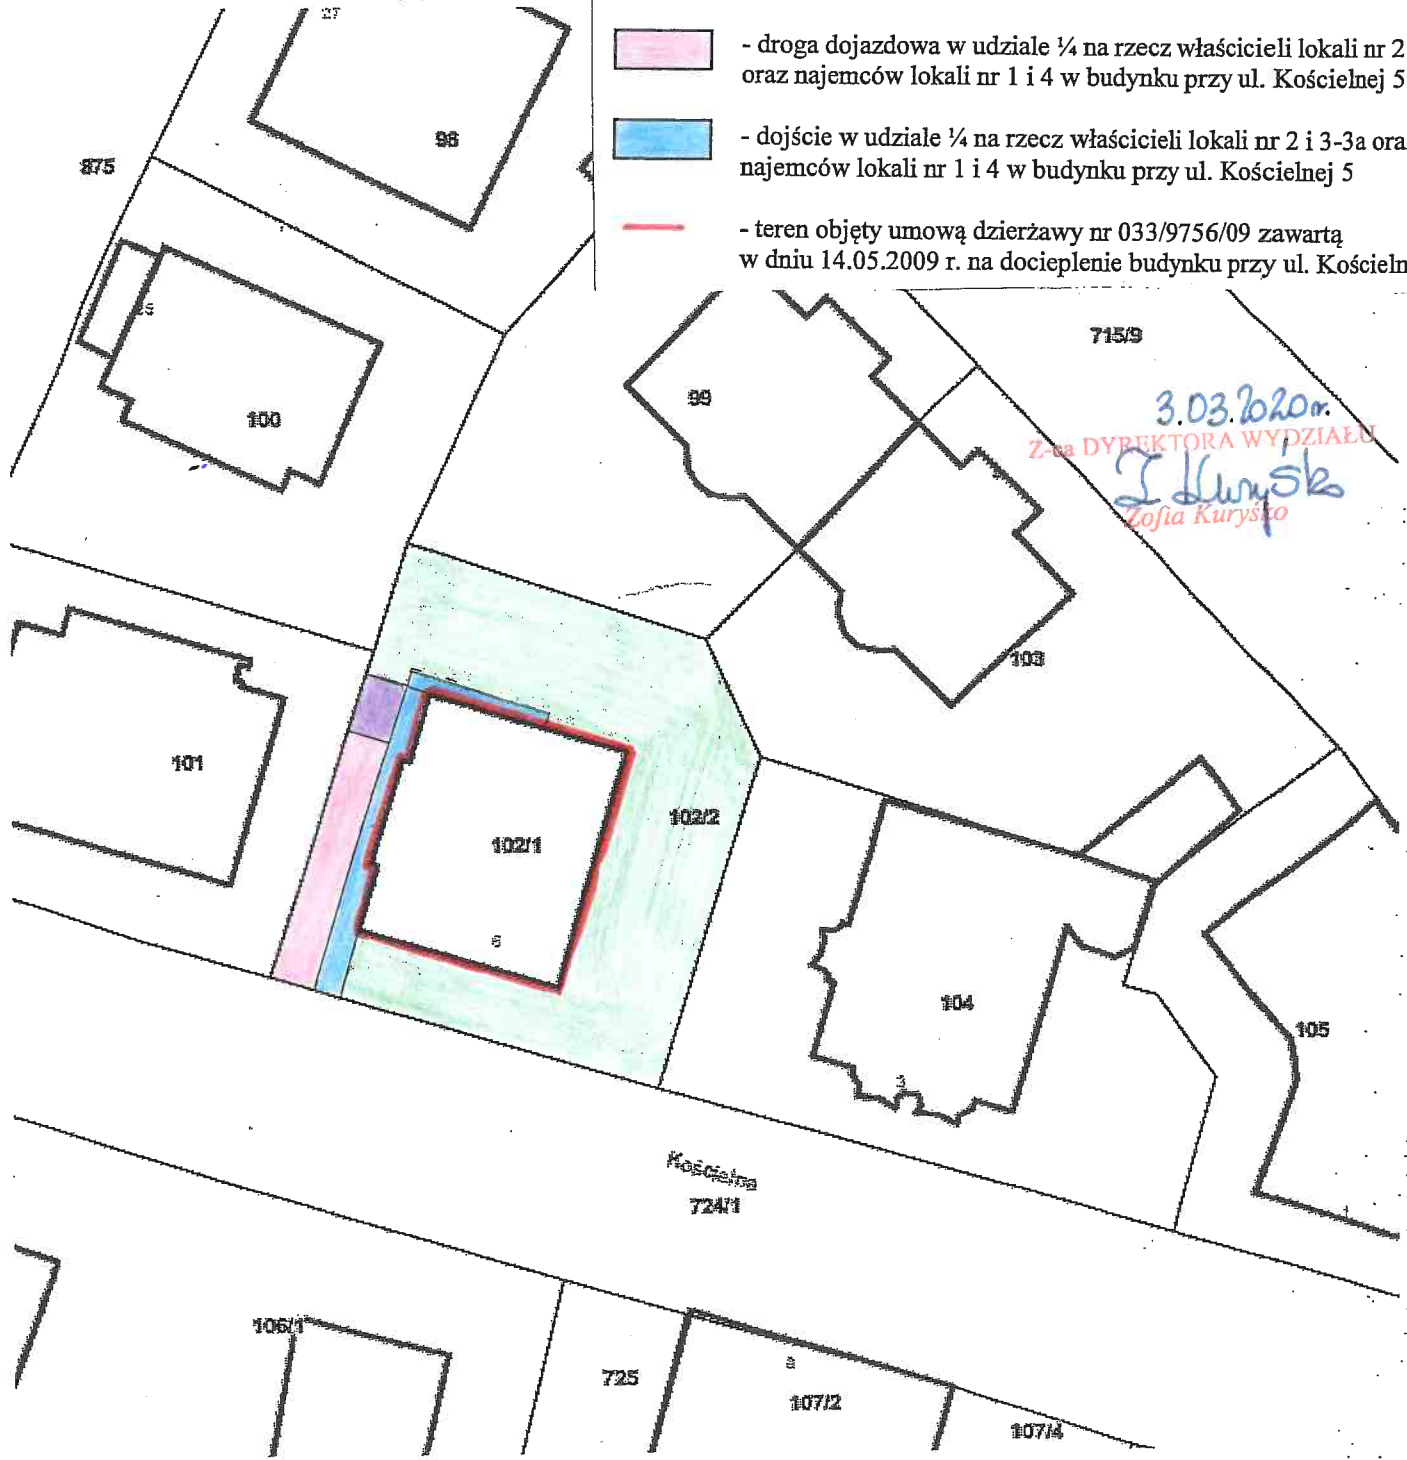

Załącznik graficzny
do zarządzenia Nr
Prezydenta Miasta Krakowa
z dnia

teren przeznaczony do oddania w dzierżawę na cele:

-  - garaż (pod wiatą garażową) na rzecz najemcy lokalu nr 1 w budynku przy ul. Kościelnej 5
-  - zielen przydomowa na rzecz właścicieli lokalu nr 3-3a w budynku przy ul. Kościelnej 5
-  - droga dojazdowa w udziale ¼ na rzecz właścicieli lokali nr 2 i 3-3a oraz najemców lokali nr 1 i 4 w budynku przy ul. Kościelnej 5
-  - dojście w udziale ¼ na rzecz właścicieli lokali nr 2 i 3-3a oraz najemców lokali nr 1 i 4 w budynku przy ul. Kościelnej 5
-  - teren objęty umową dzierżawy nr 033/9756/09 zawartą w dniu 14.05.2009 r. na docieplenie budynku przy ul. Kościelnej 5