


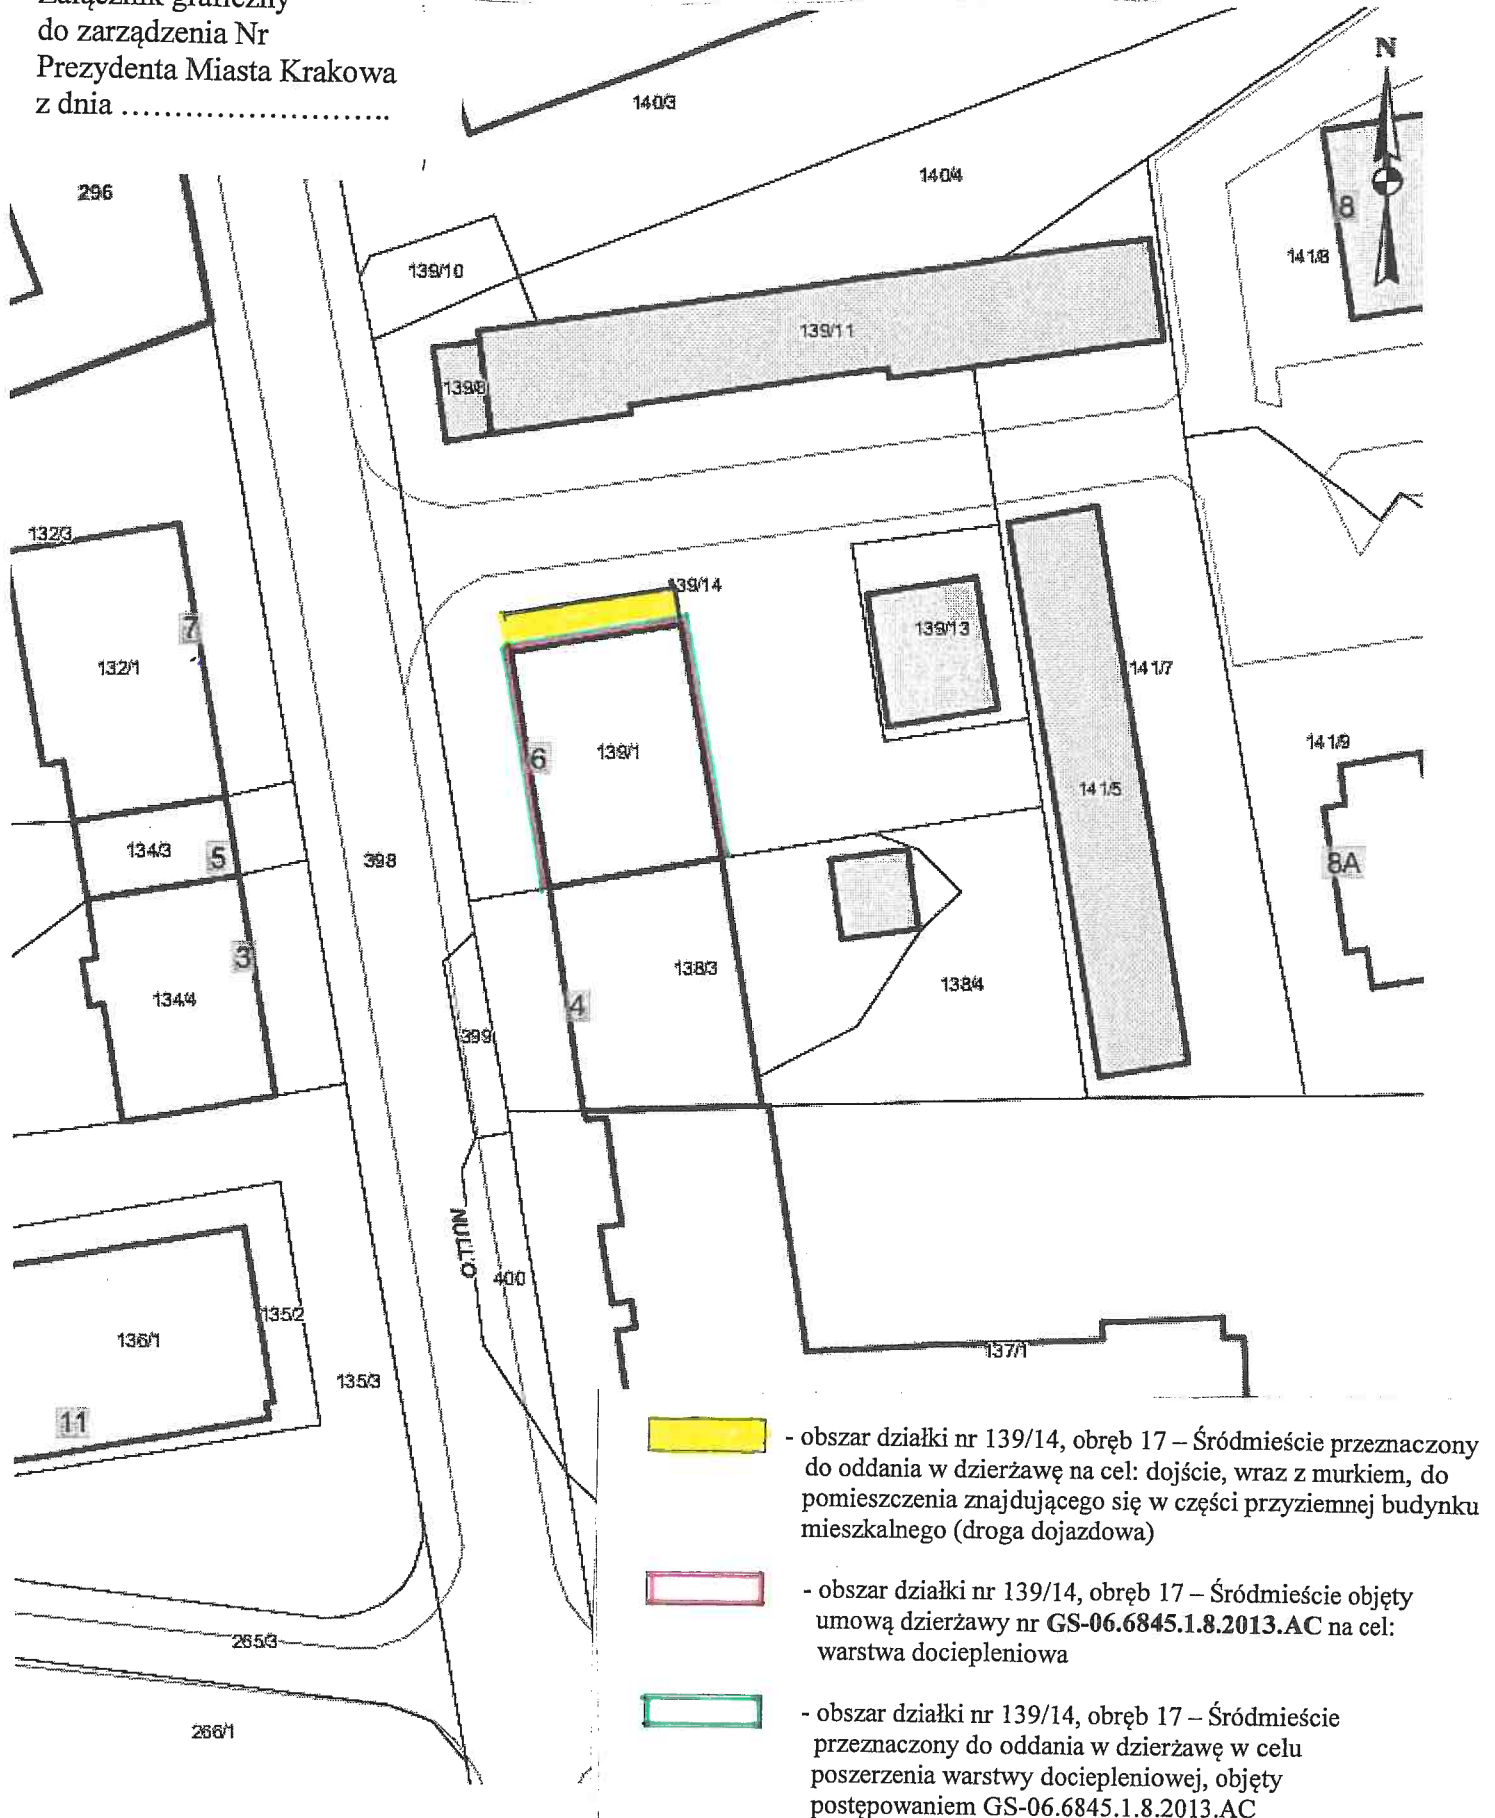


Załącznik graficzny
do zarządzenia Nr
Prezydenta Miasta Krakowa
z dnia



-  - obszar działki nr 139/14, obręb 17 – Śródmieście przeznaczony do oddania w dzierżawę na cel: dojazd, wraz z murkiem, do pomieszczenia znajdującego się w części przyziemnej budynku mieszkalnego (droga dojazdowa)
-  - obszar działki nr 139/14, obręb 17 – Śródmieście objęty umową dzierżawy nr GS-06.6845.1.8.2013.AC na cel: warstwa dociepleniowa
-  - obszar działki nr 139/14, obręb 17 – Śródmieście przeznaczony do oddania w dzierżawę w celu poszerzenia warstwy dociepleniowej, objęty postępowaniem GS-06.6845.1.8.2013.AC

Skala: 1:500

Z-ca DYREKTORA WZDZIAŁU
3.03.2020
J. Kuryśko
Zofia Kuryśko