


Załącznik graficzny  
do zarządzenia Nr  
Prezydenta Miasta Krakowa  
z dnia .....

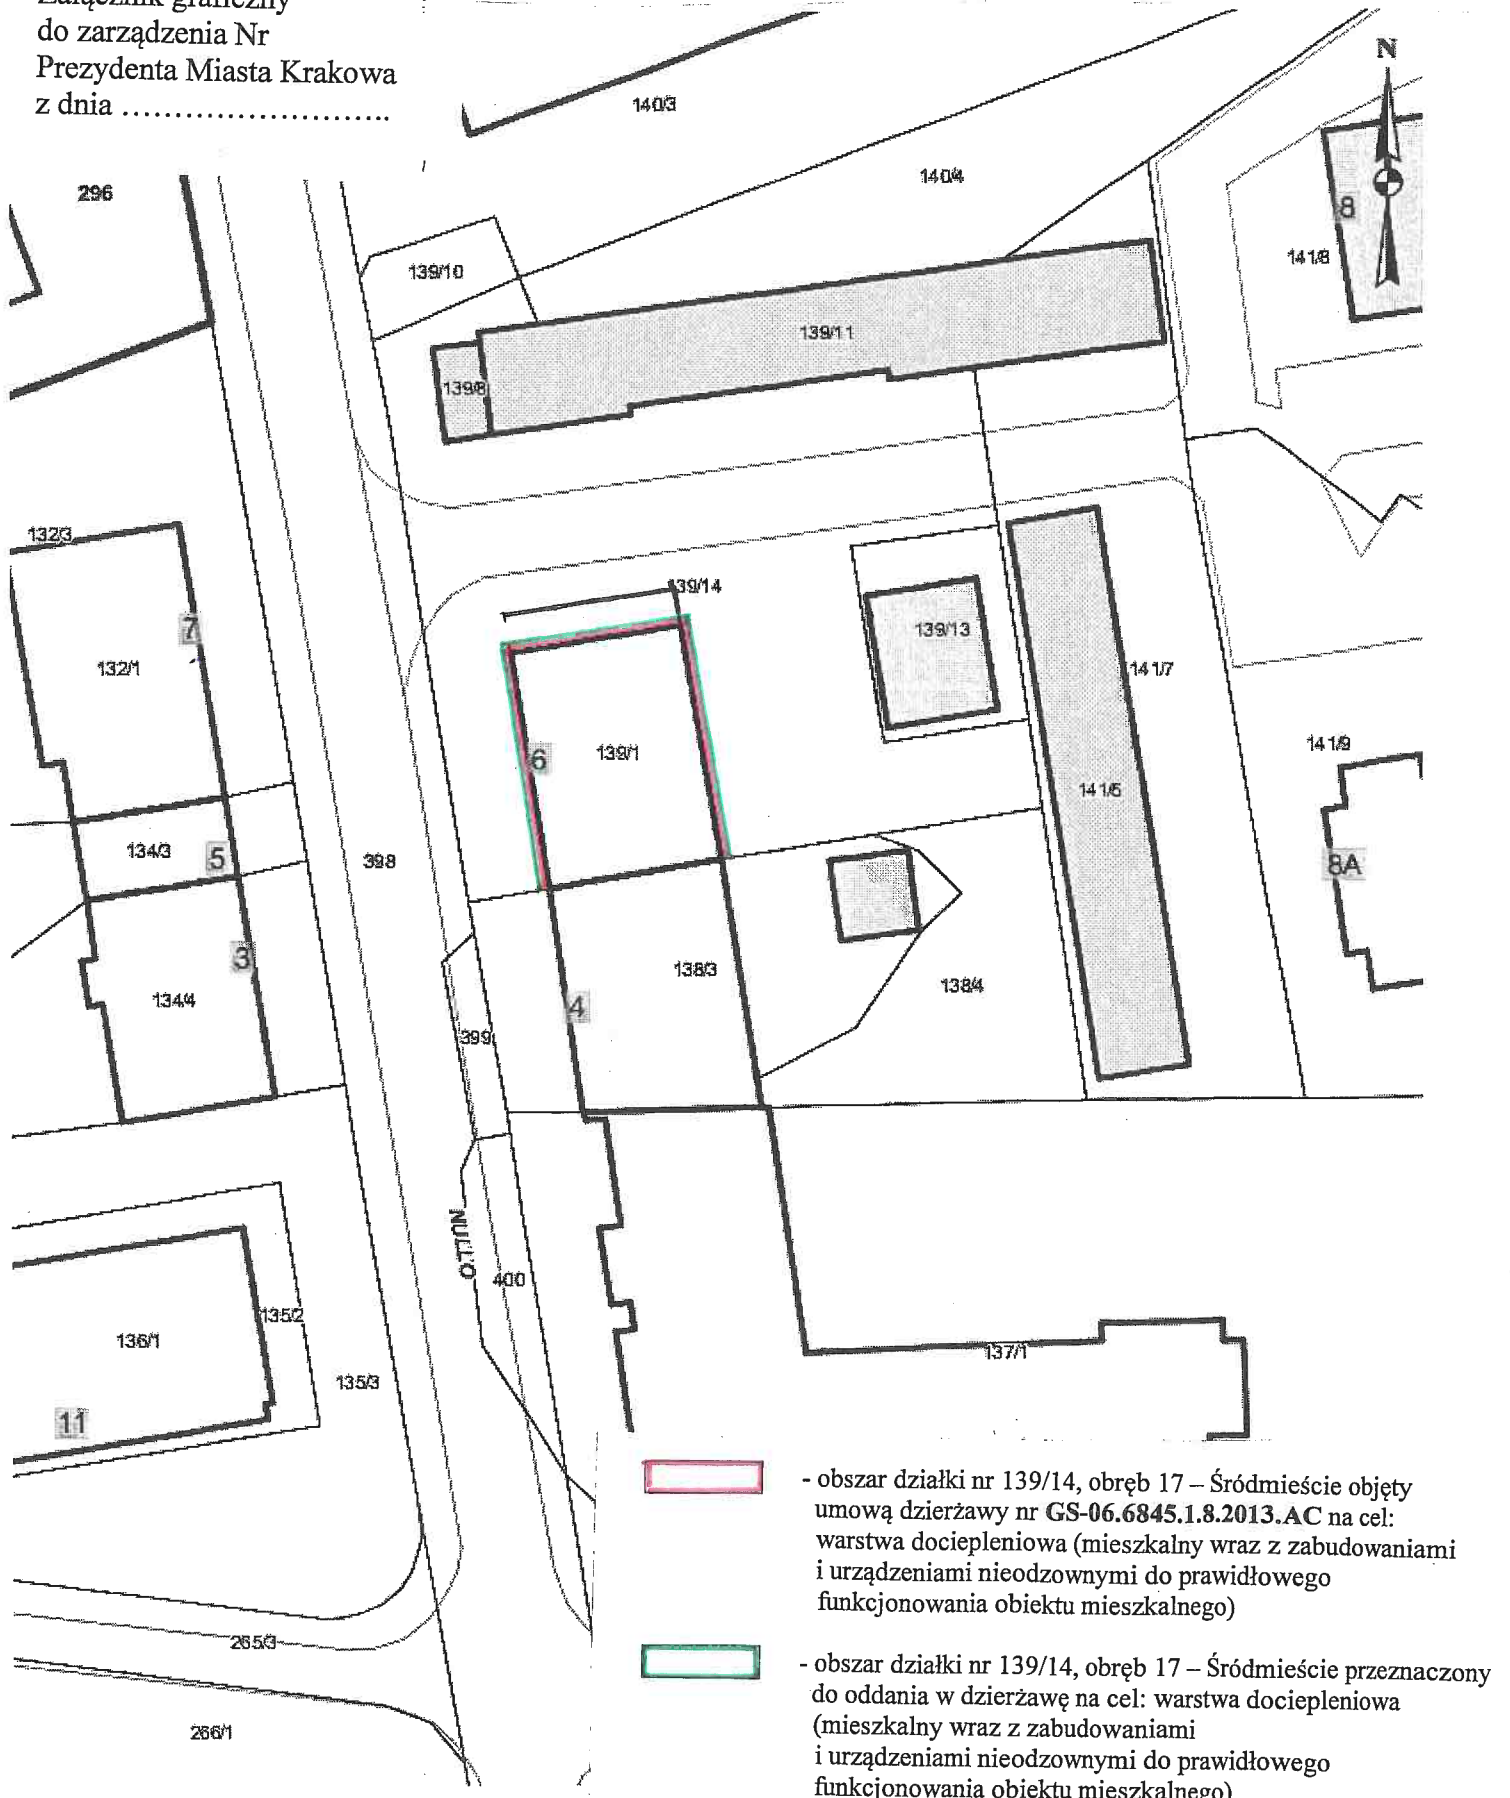

- obszar działki nr 139/14, obręb 17 – Śródmieście objęty umową dzierżawy nr GS-06.6845.1.8.2013.AC na cel: warstwa dociepleniowa (mieszkalny wraz z zabudowaniami i urządzeniami nieodczynnymi do prawidłowego funkcjonowania obiektu mieszkalnego)



- obszar działki nr 139/14, obręb 17 – Śródmieście przeznaczony do oddania w dzierżawę na cel: warstwa dociepleniowa (mieszkalny wraz z zabudowaniami i urządzeniami nieodczynnymi do prawidłowego funkcjonowania obiektu mieszkalnego)

Skala: 1:500

Z-ca DYREKTORA WYDZIAŁU 3.03.20.

*Z. Kurysko*  
Zofia Kurysko