




Załącznik graficzny
do zarządzenia Nr
Prezydenta Miasta Krakowa
z dnia

teren przeznaczony do oddania w dzierżawę
do korzystania na cel:

-  - ogródek działkowy
-  - służebność przesyłu

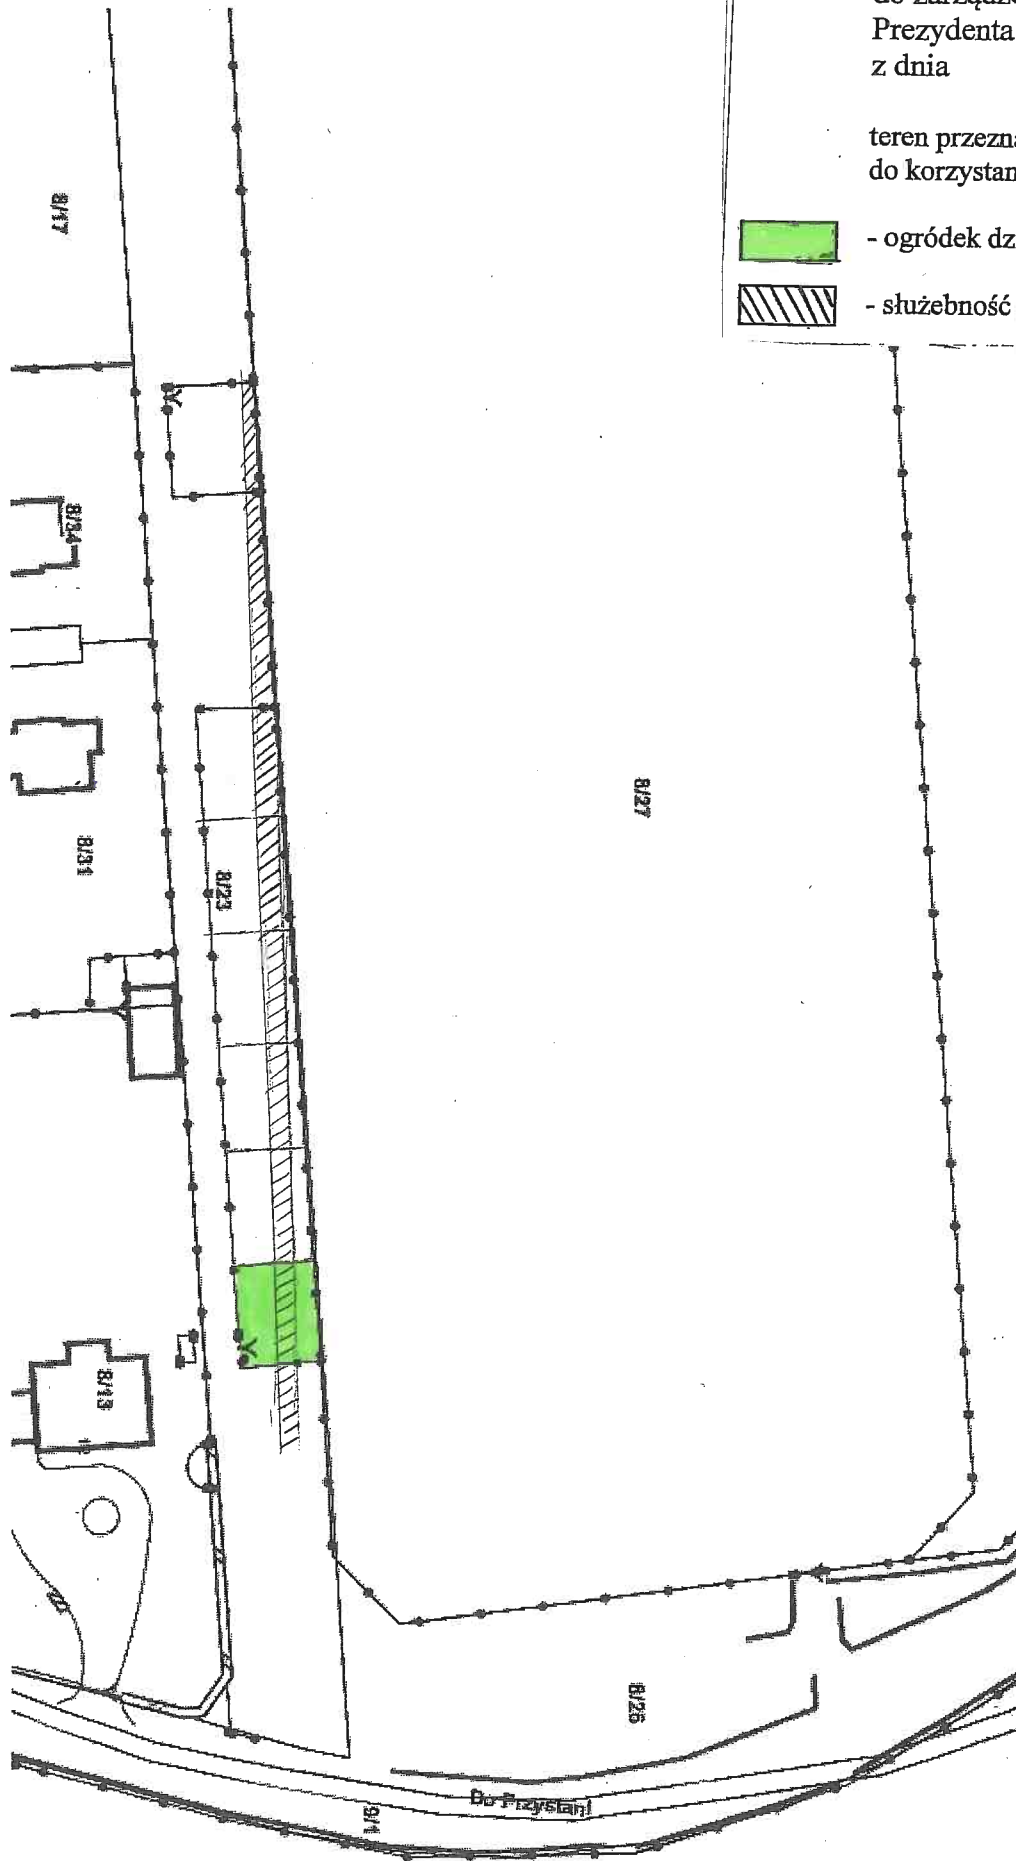

mapy

Przeznaczonych - Kraków

Wydruk sporządzony przez: Gierczak Iwona [Gierczak]
2019-05-10 15:33:21
6942c6af-de72-47ee-a49c-5da0e06b6b22

Skala: 1:1000

Z-ca DYREKTORA WYDZIAŁU

Ano
27.02.2020

B/MO