


Załącznik graficzny do zarządzenia Nr

Prezydenta Miasta Krakowa z dnia

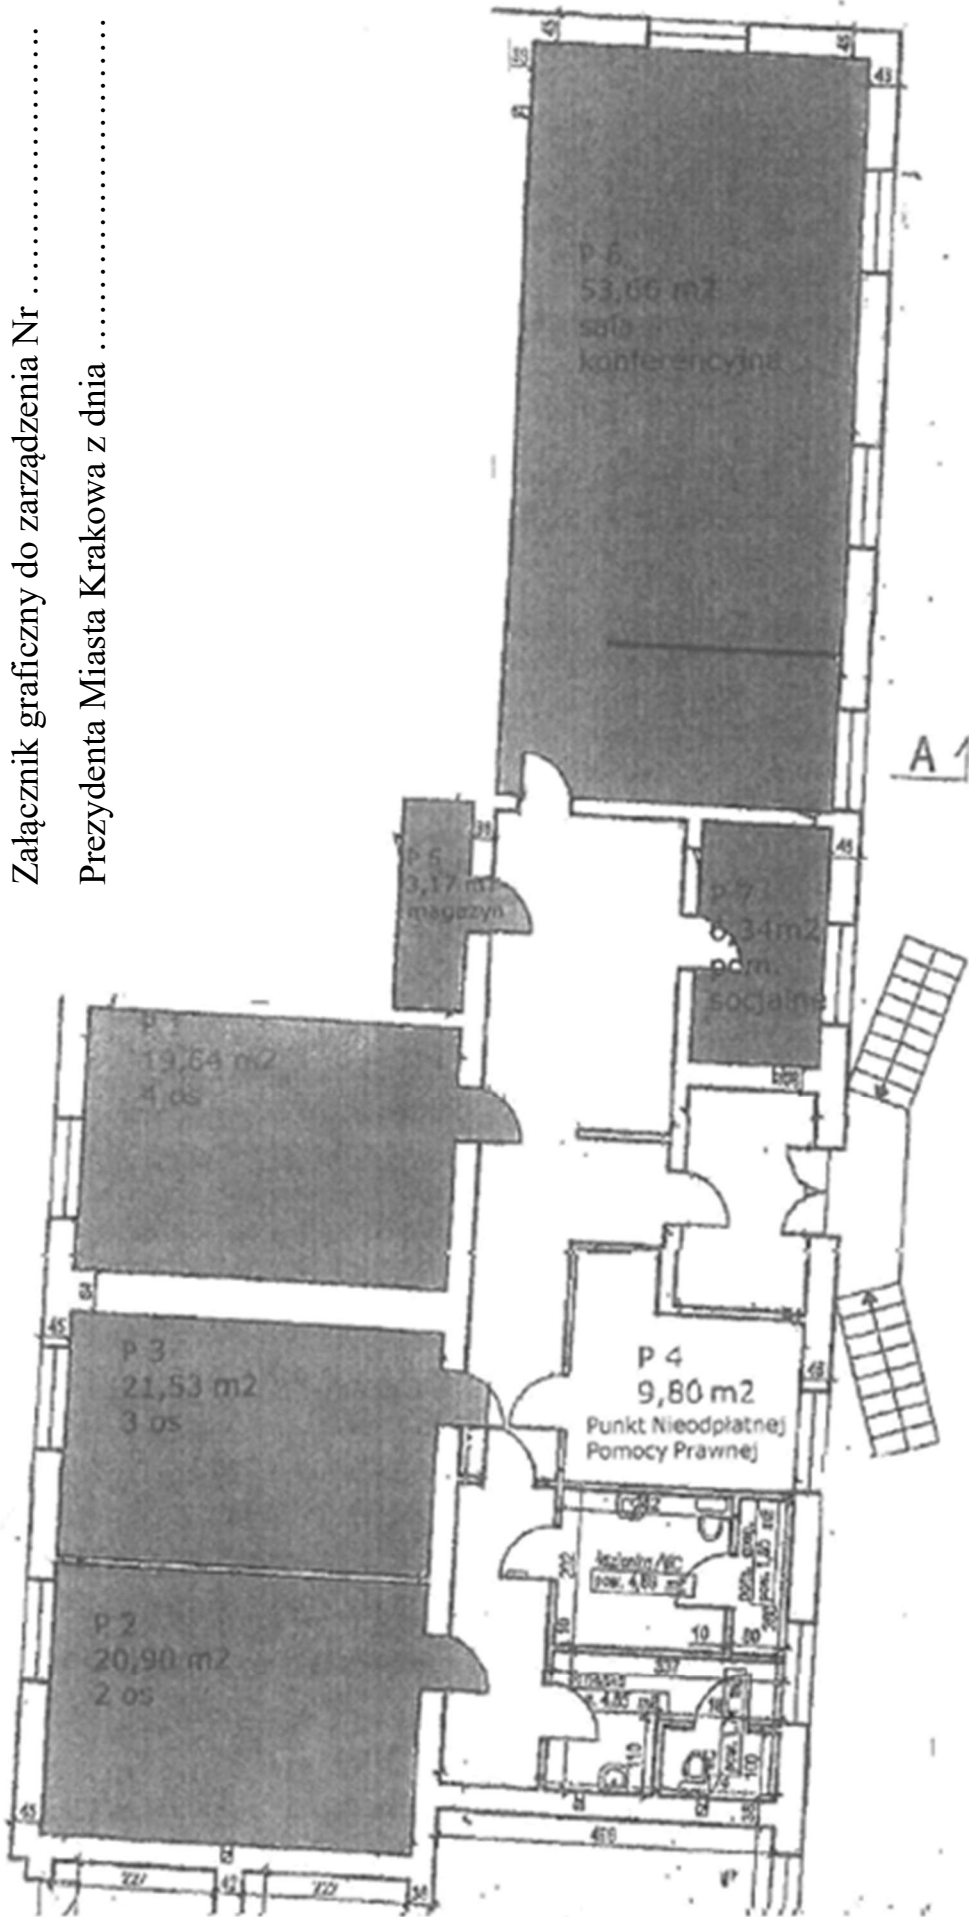

Centrum C10
Parter