






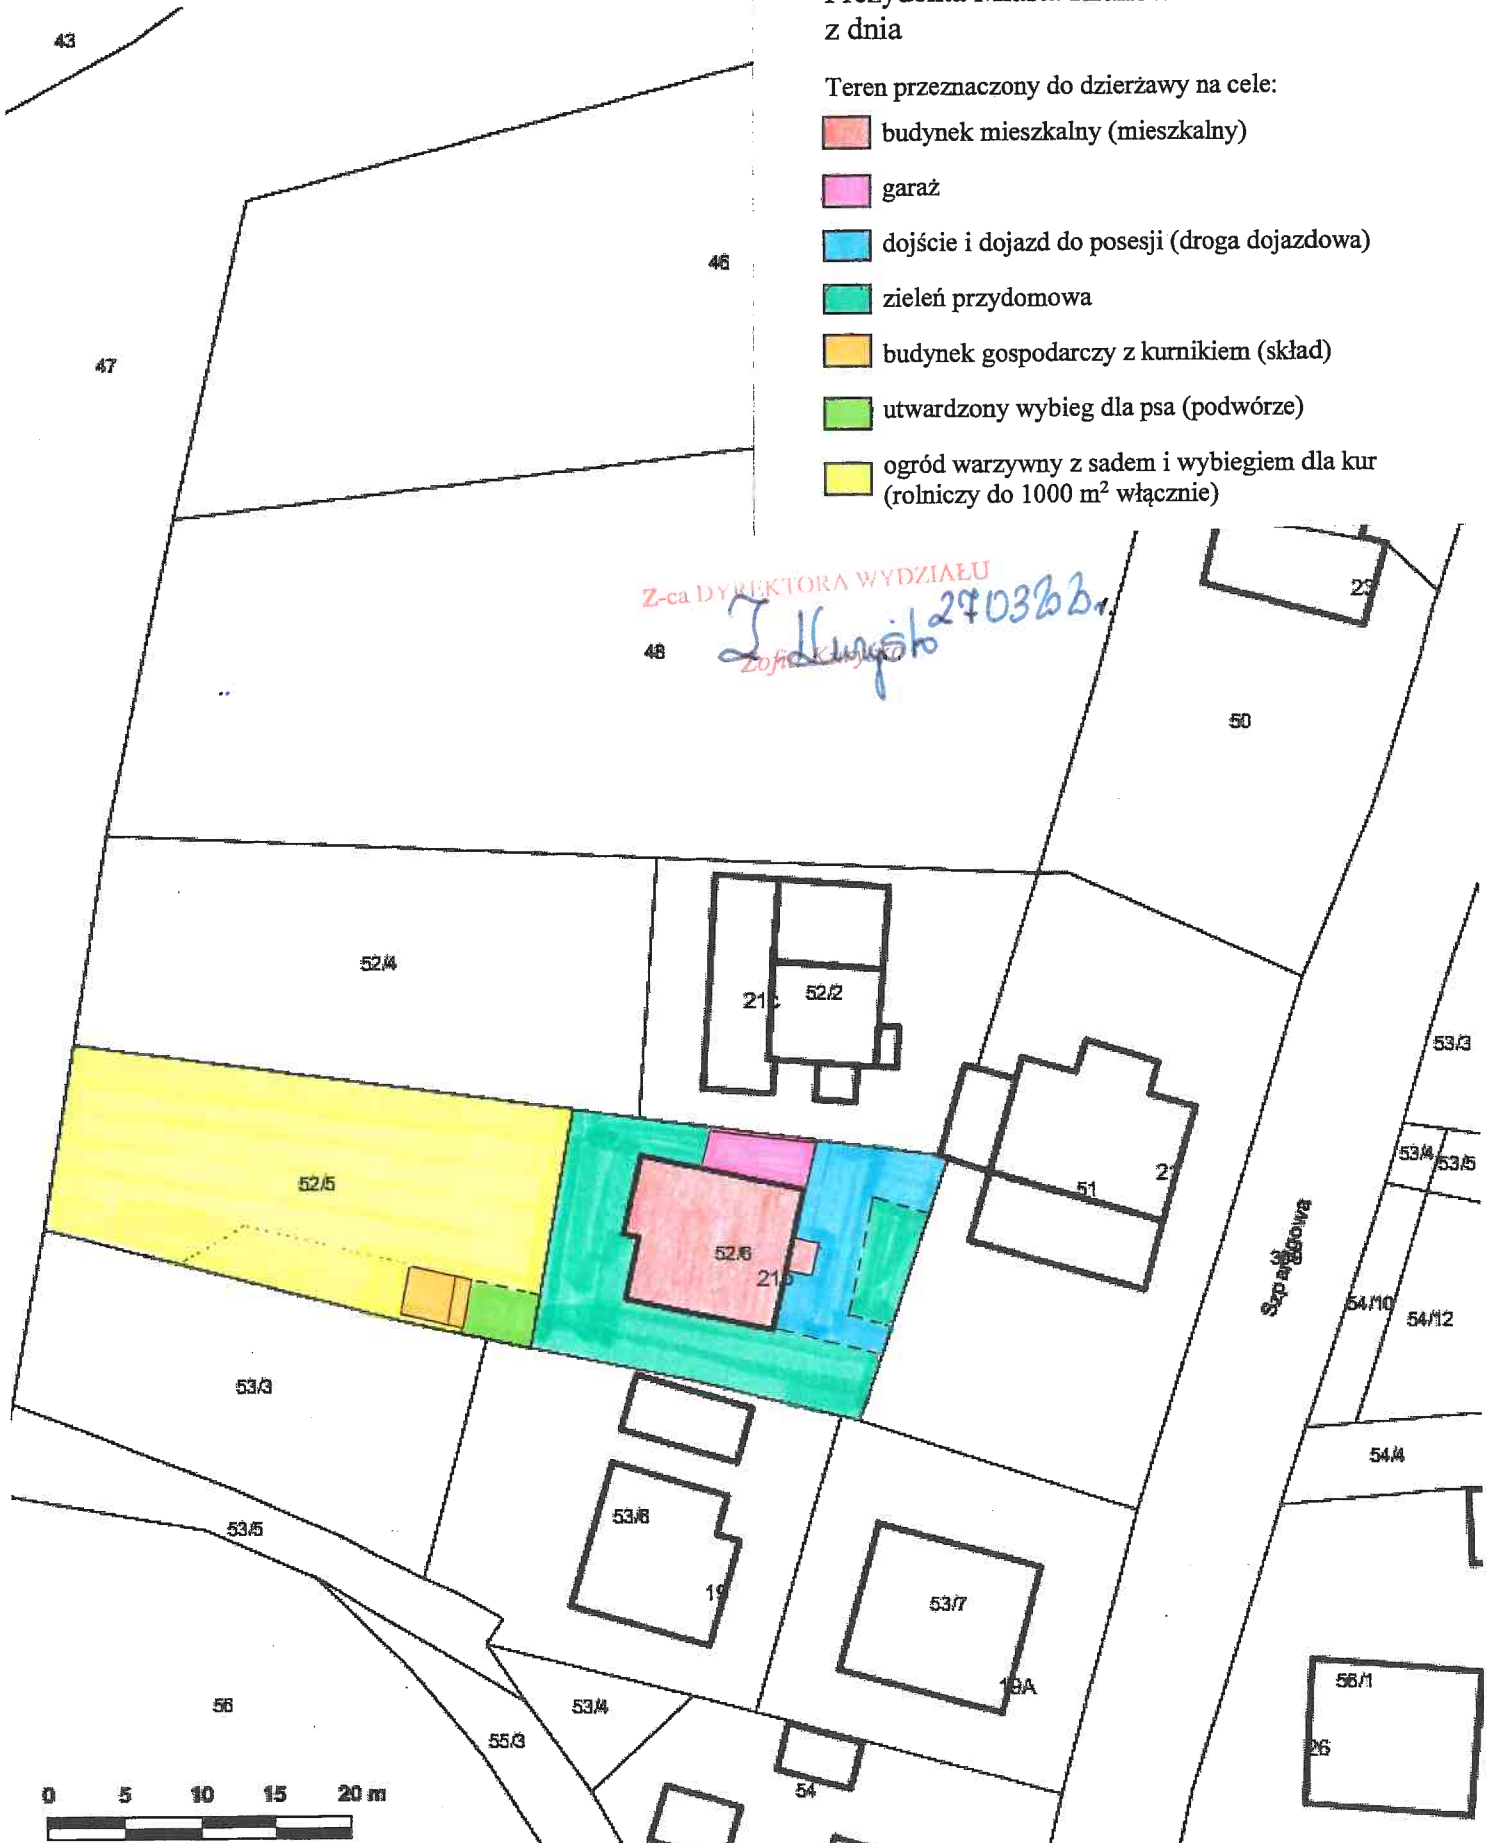


Załącznik graficzny  
do zarządzenia Nr  
Prezydenta Miasta Krakowa  
z dnia

Teren przeznaczony do dzierżawy na cele:

-  budynek mieszkalny (mieszkalny)
-  garaż
-  dojsćie i dojazd do posesji (droga dojazdowa)
-  zieleń przydomowa
-  budynek gospodarczy z kurnikiem (skład)
-  utwardzony wybieg dla psa (podwórze)
-  ogród warzywny z sadem i wybiegiem dla kur (rolniczy do 1000 m<sup>2</sup> włącznie)



Z-ca DYREKTORA WYDZIAŁU  
Zofia K...  
270322



Skala: 1:500