
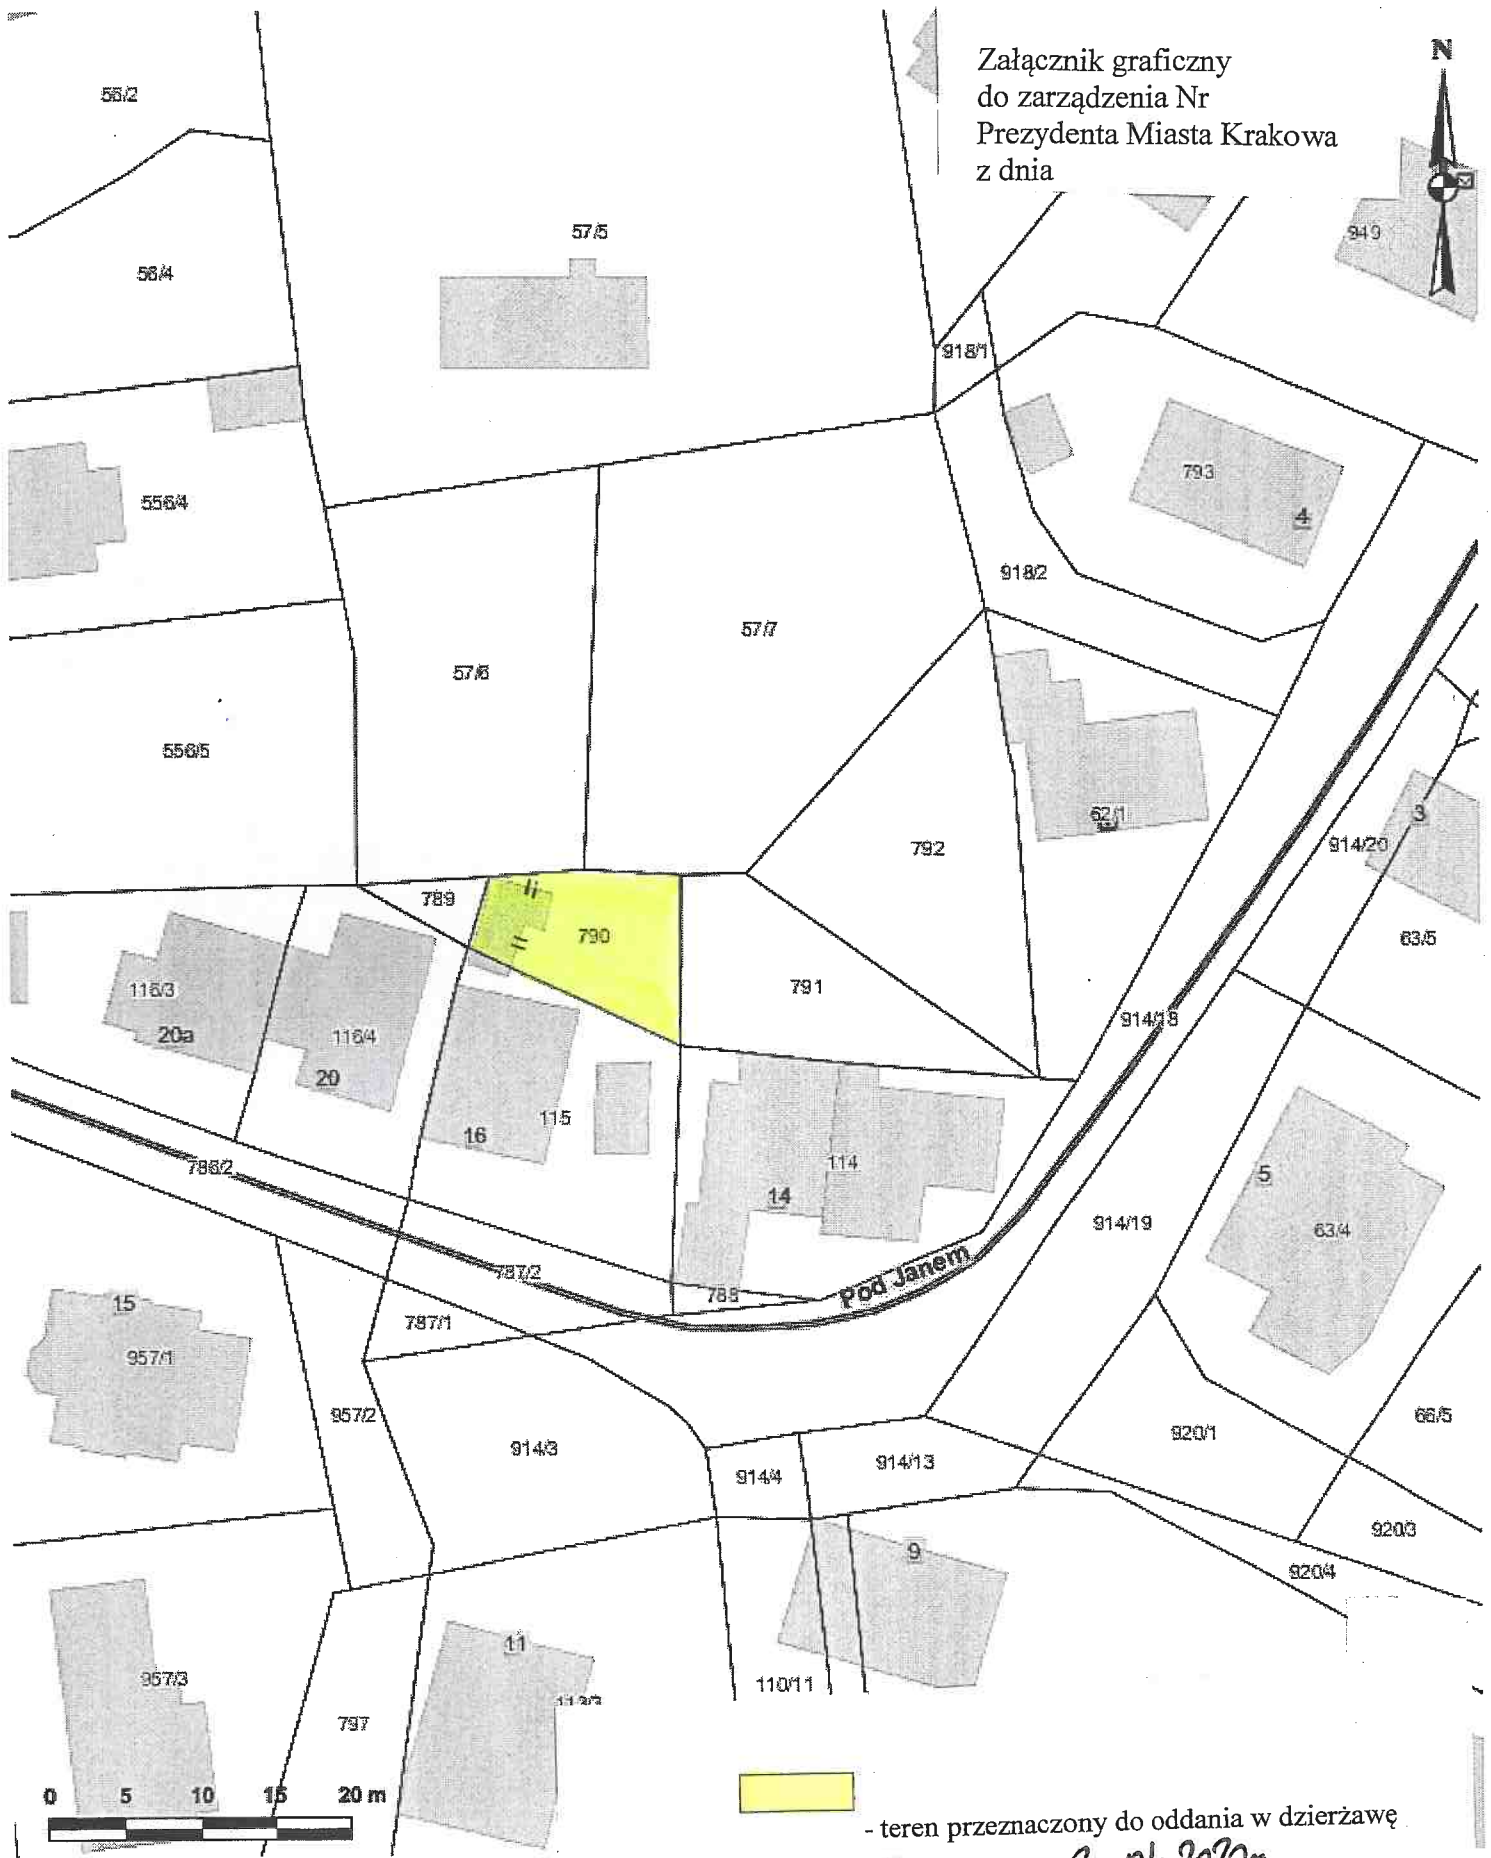


Załącznik graficzny
do zarządzenia Nr
Prezydenta Miasta Krakowa
z dnia

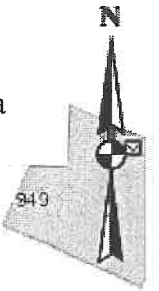

- teren przeznaczony do oddania w dzierżawę

Z-ca DYREKTOR *20.04.2020m*
Zofia Kuryś

Skala: 1:500

Współrzędne środka mapy: X: 5545922.8345 Y: 7416209.03