


Załącznik graficzny
do zarządzenia Nr
Prezydenta Miasta Krakowa
z dnia

teren przeznaczony do oddania w dzierżawę
do korzystania na cel:



- podwórze

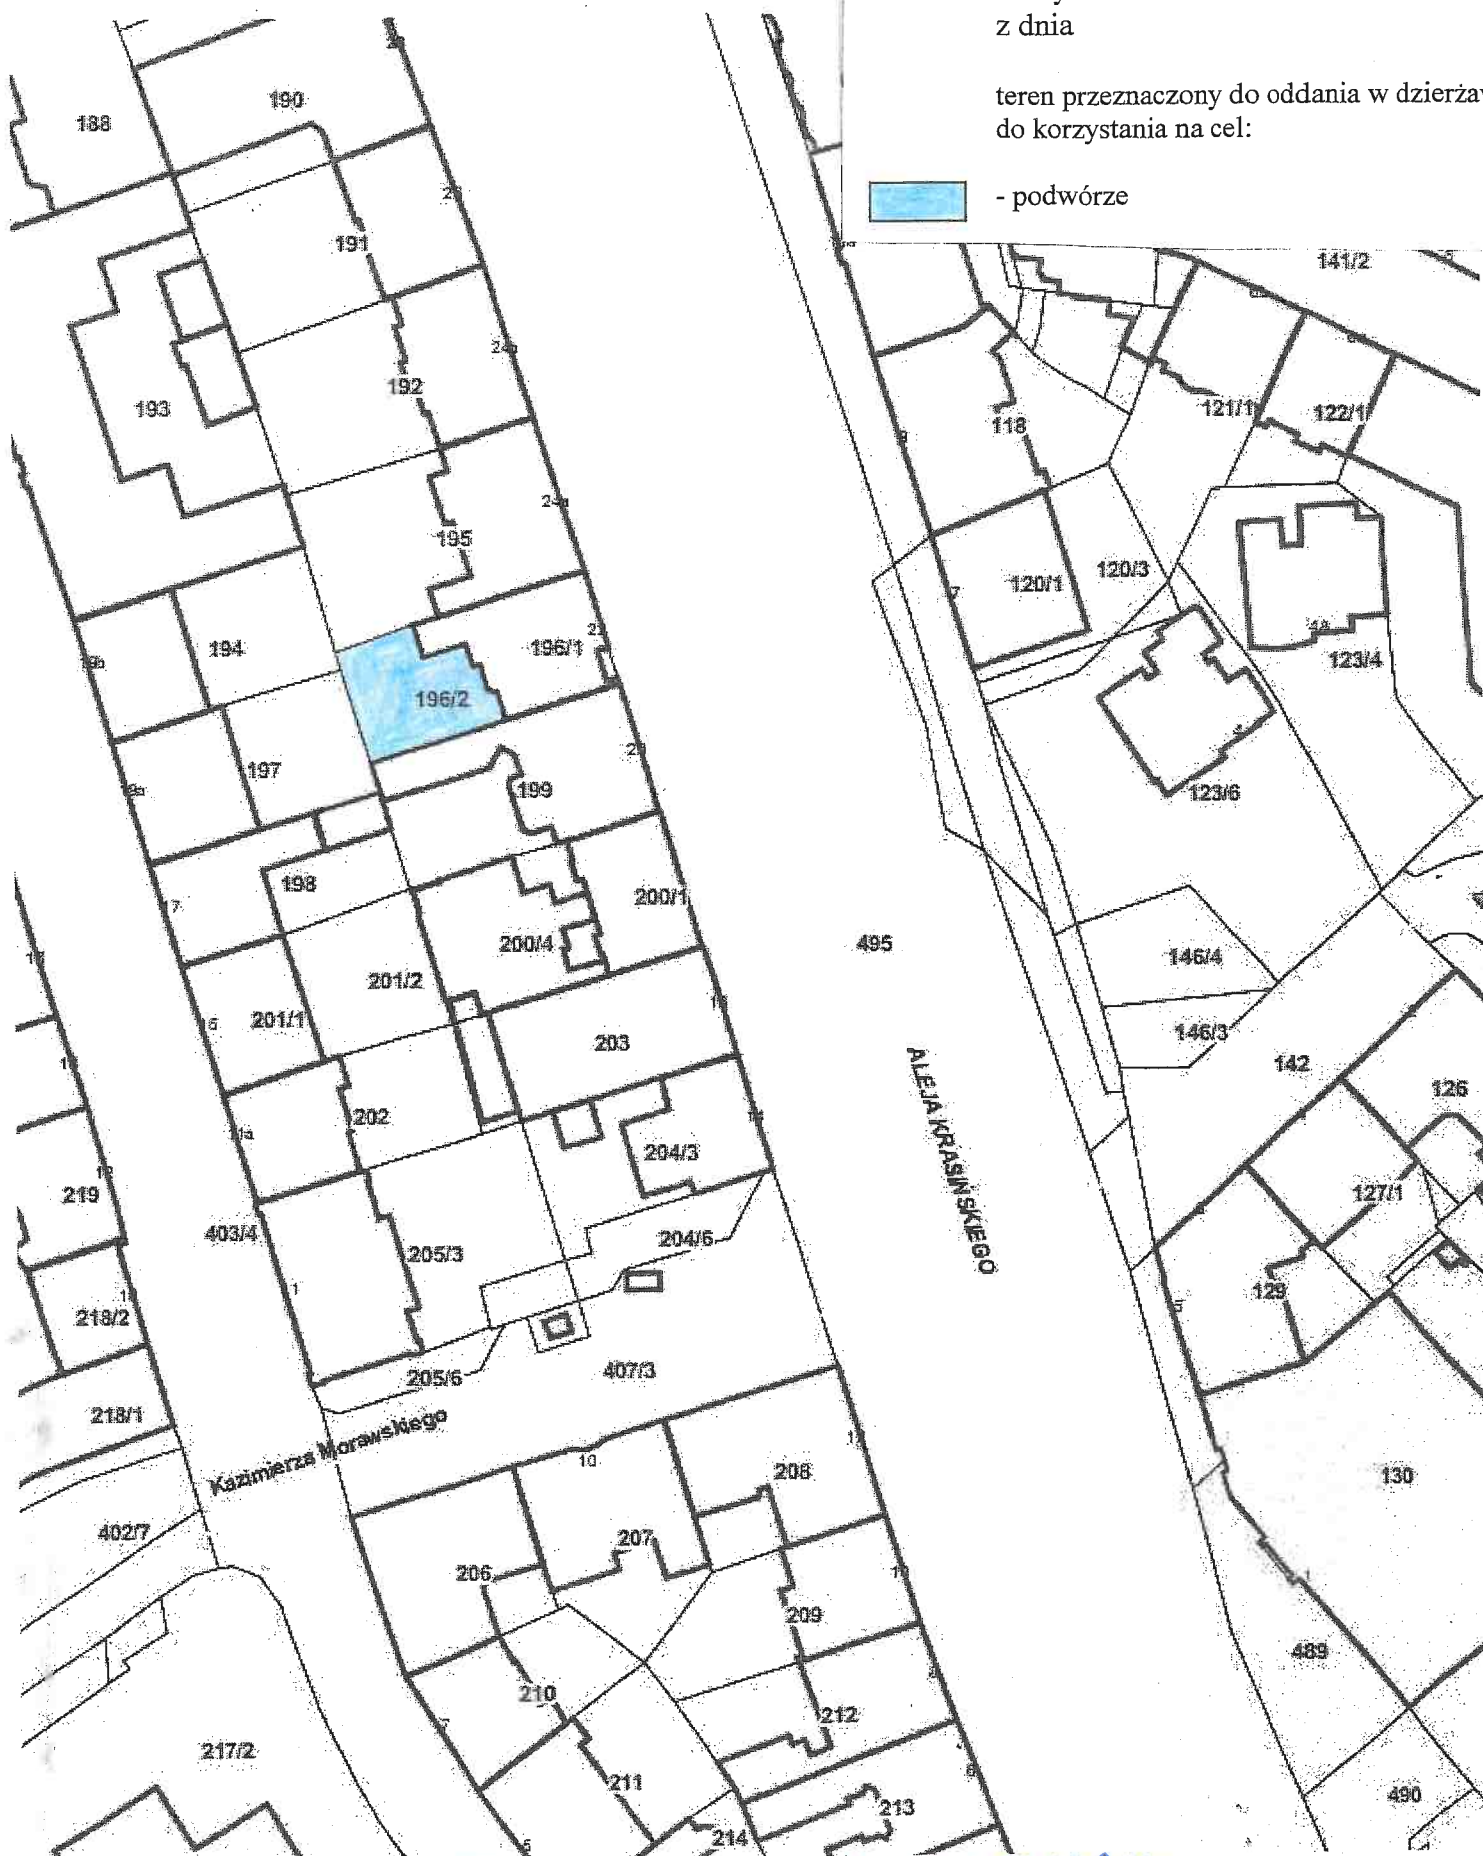

Skala: 1:1000

STARSZY INSPEKTOR

Iwona Gierczak

KIEROWNIK REFERATU

Maria Charzewska

24.03.21

Z-ca DYREKTORA

I. Wójcik

28.03.21