
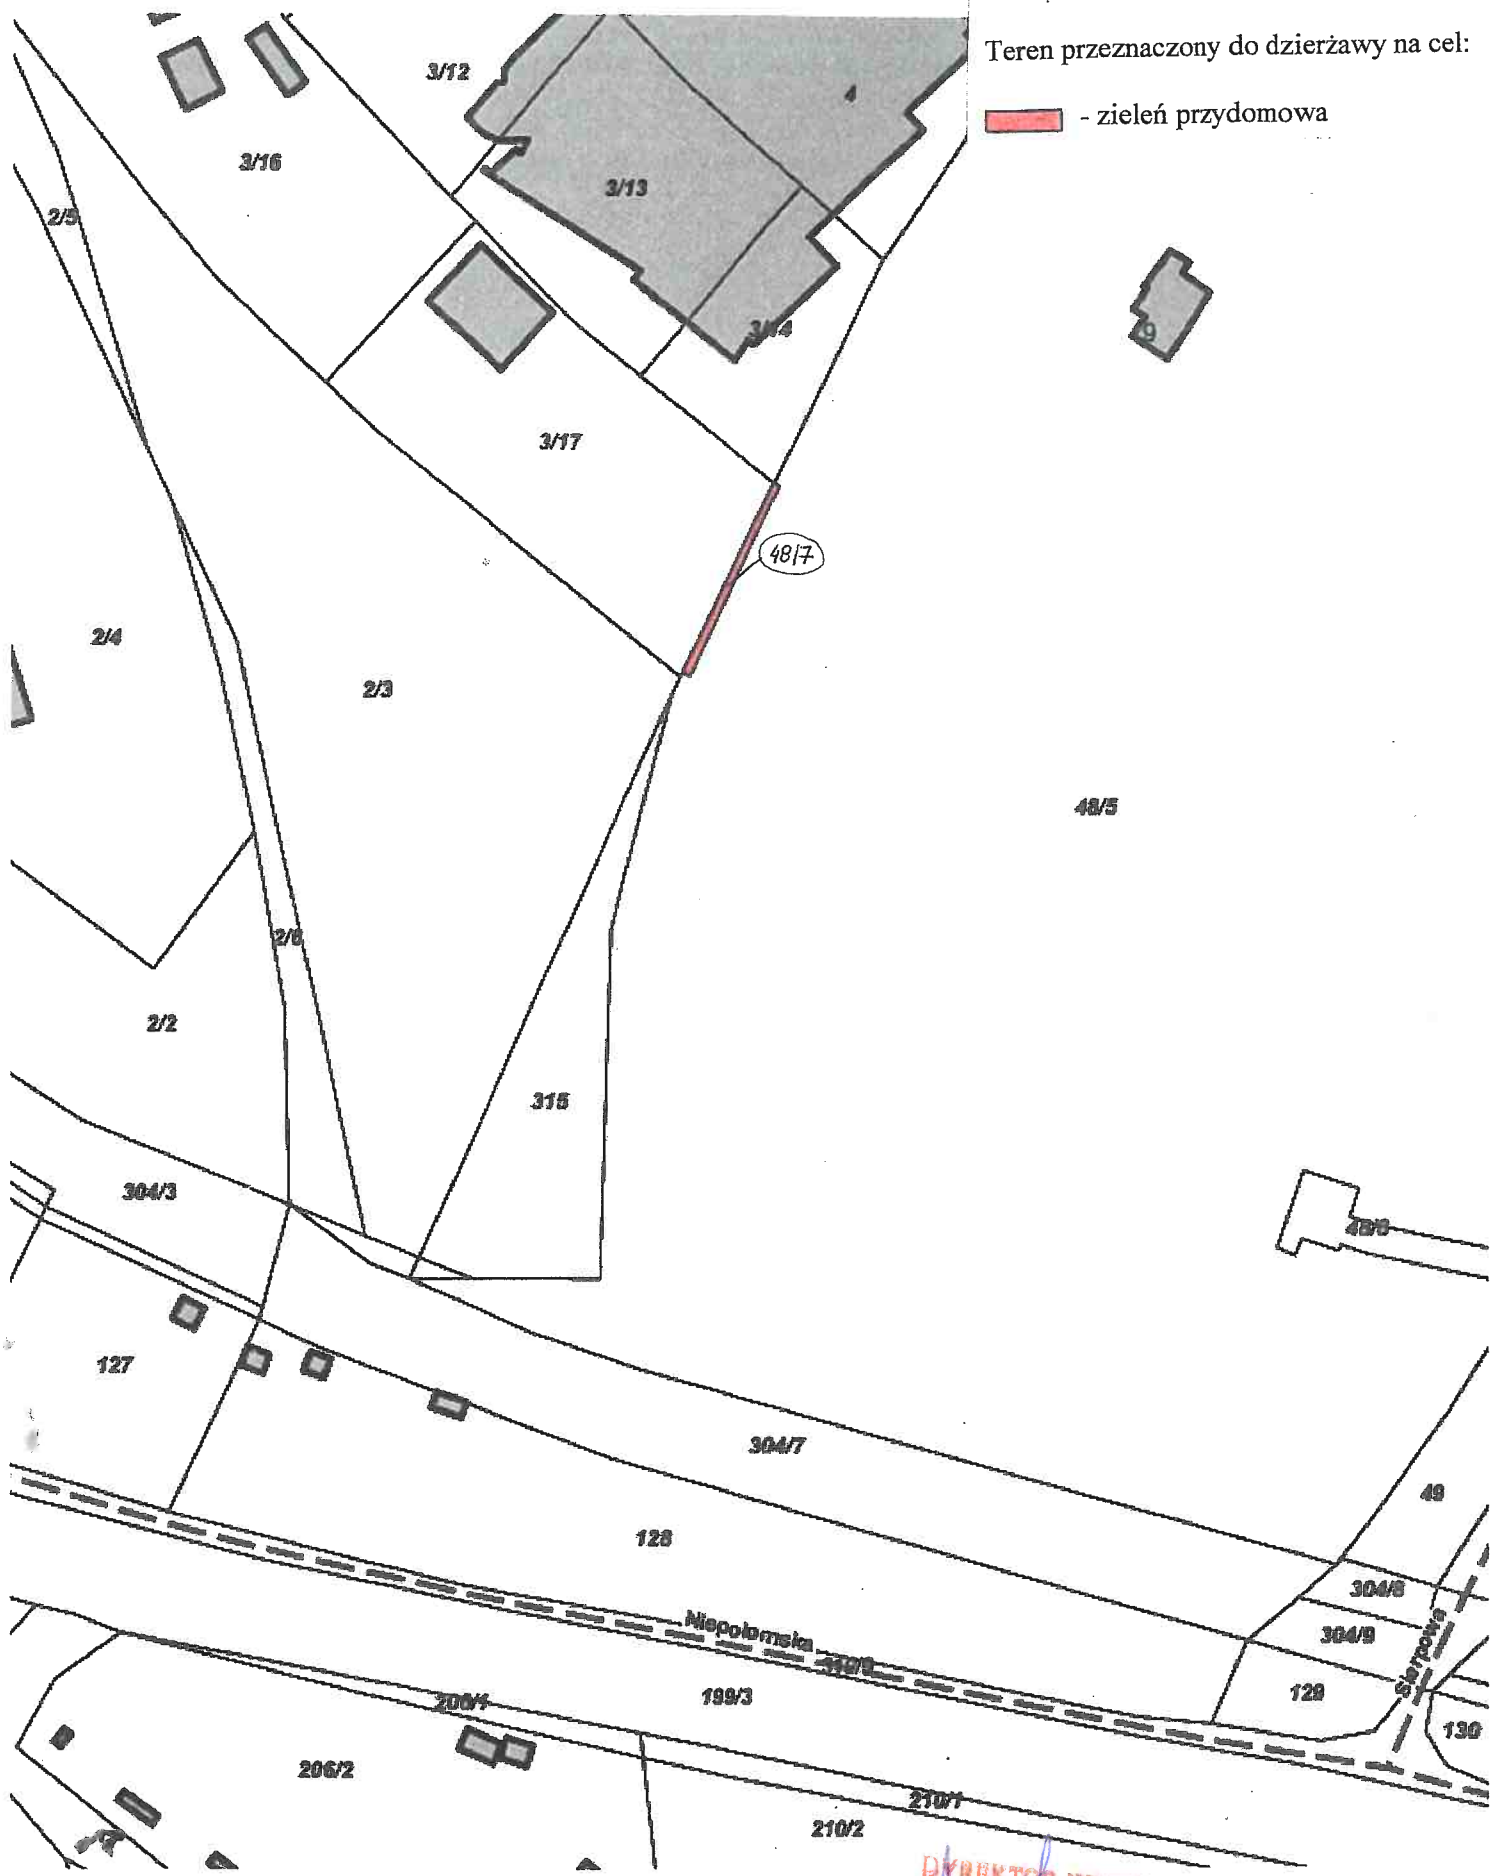


Załącznik graficzny do zarządzenia Nr
Prezydenta Miasta Krakowa
z dnia

Teren przeznaczony do dzierżawy na cel:

 - zielen przydomowa



Skala: 1:1000

DYREKTOR WYDZIAŁU
Maria Witkiewicz
Maria Witkiewicz