






Załącznik graficzny
do zarządzenia Nr
Prezydenta Miasta Krakowa
z dnia

Teren przeznaczony do dzierżawy na cele:

-  handel
-  dojście do obiektu (droga dojazdowa)
-  zieleniec

 teren objęty umową zezwalającą na zajęcie nieruchomości z przeznaczeniem pod budowę infrastruktury technicznej

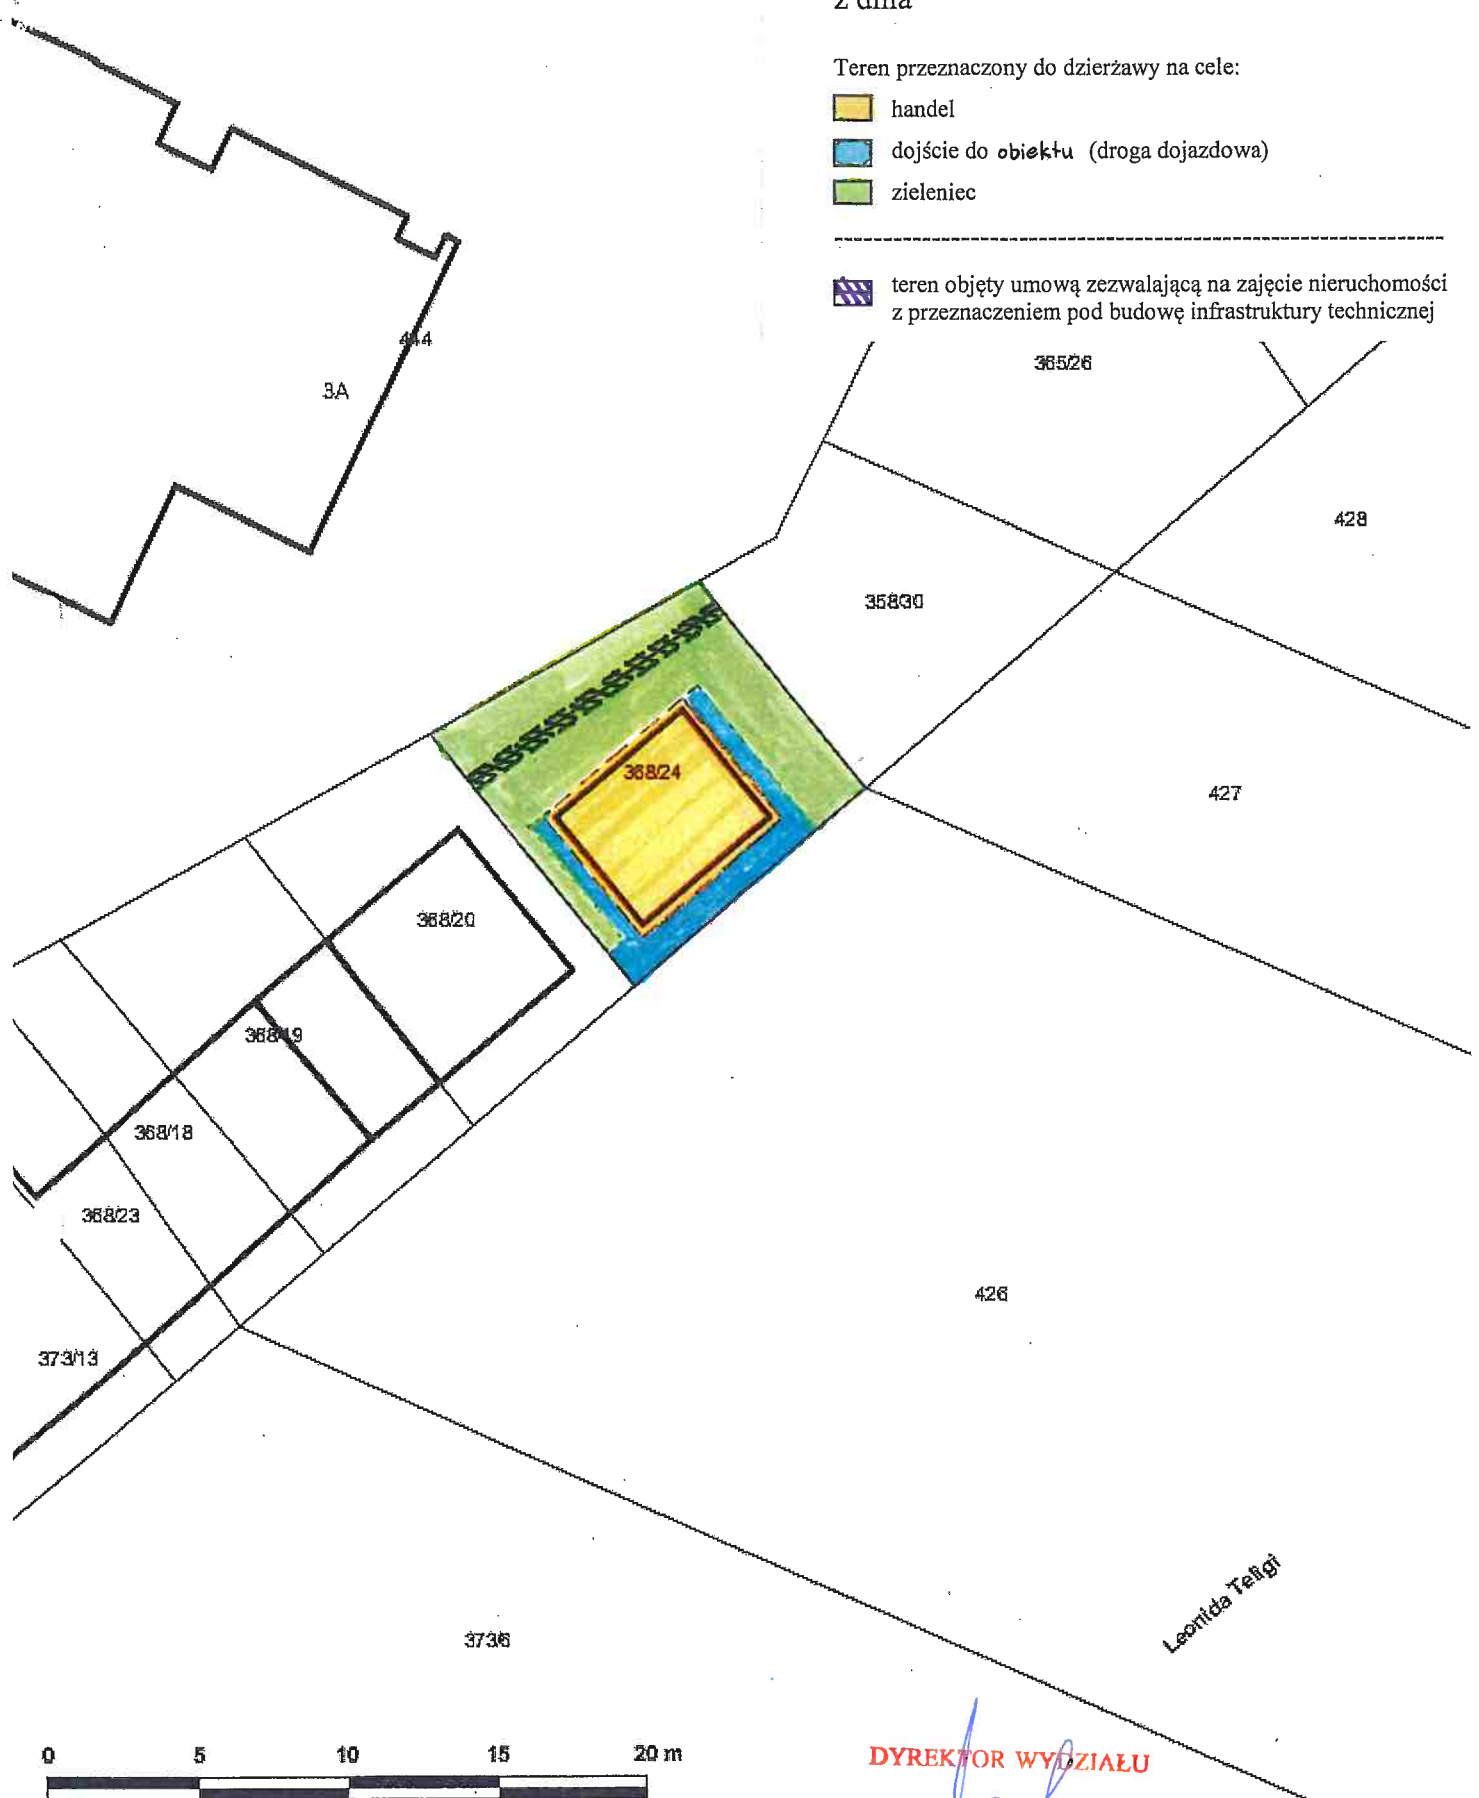

Skala: 1:250

DYREKTOR WYDZIAŁU

Marla Witkiewicz