


Załącznik graficzny
do zarządzenia nr
Prezydenta Miasta Krakowa
z dnia

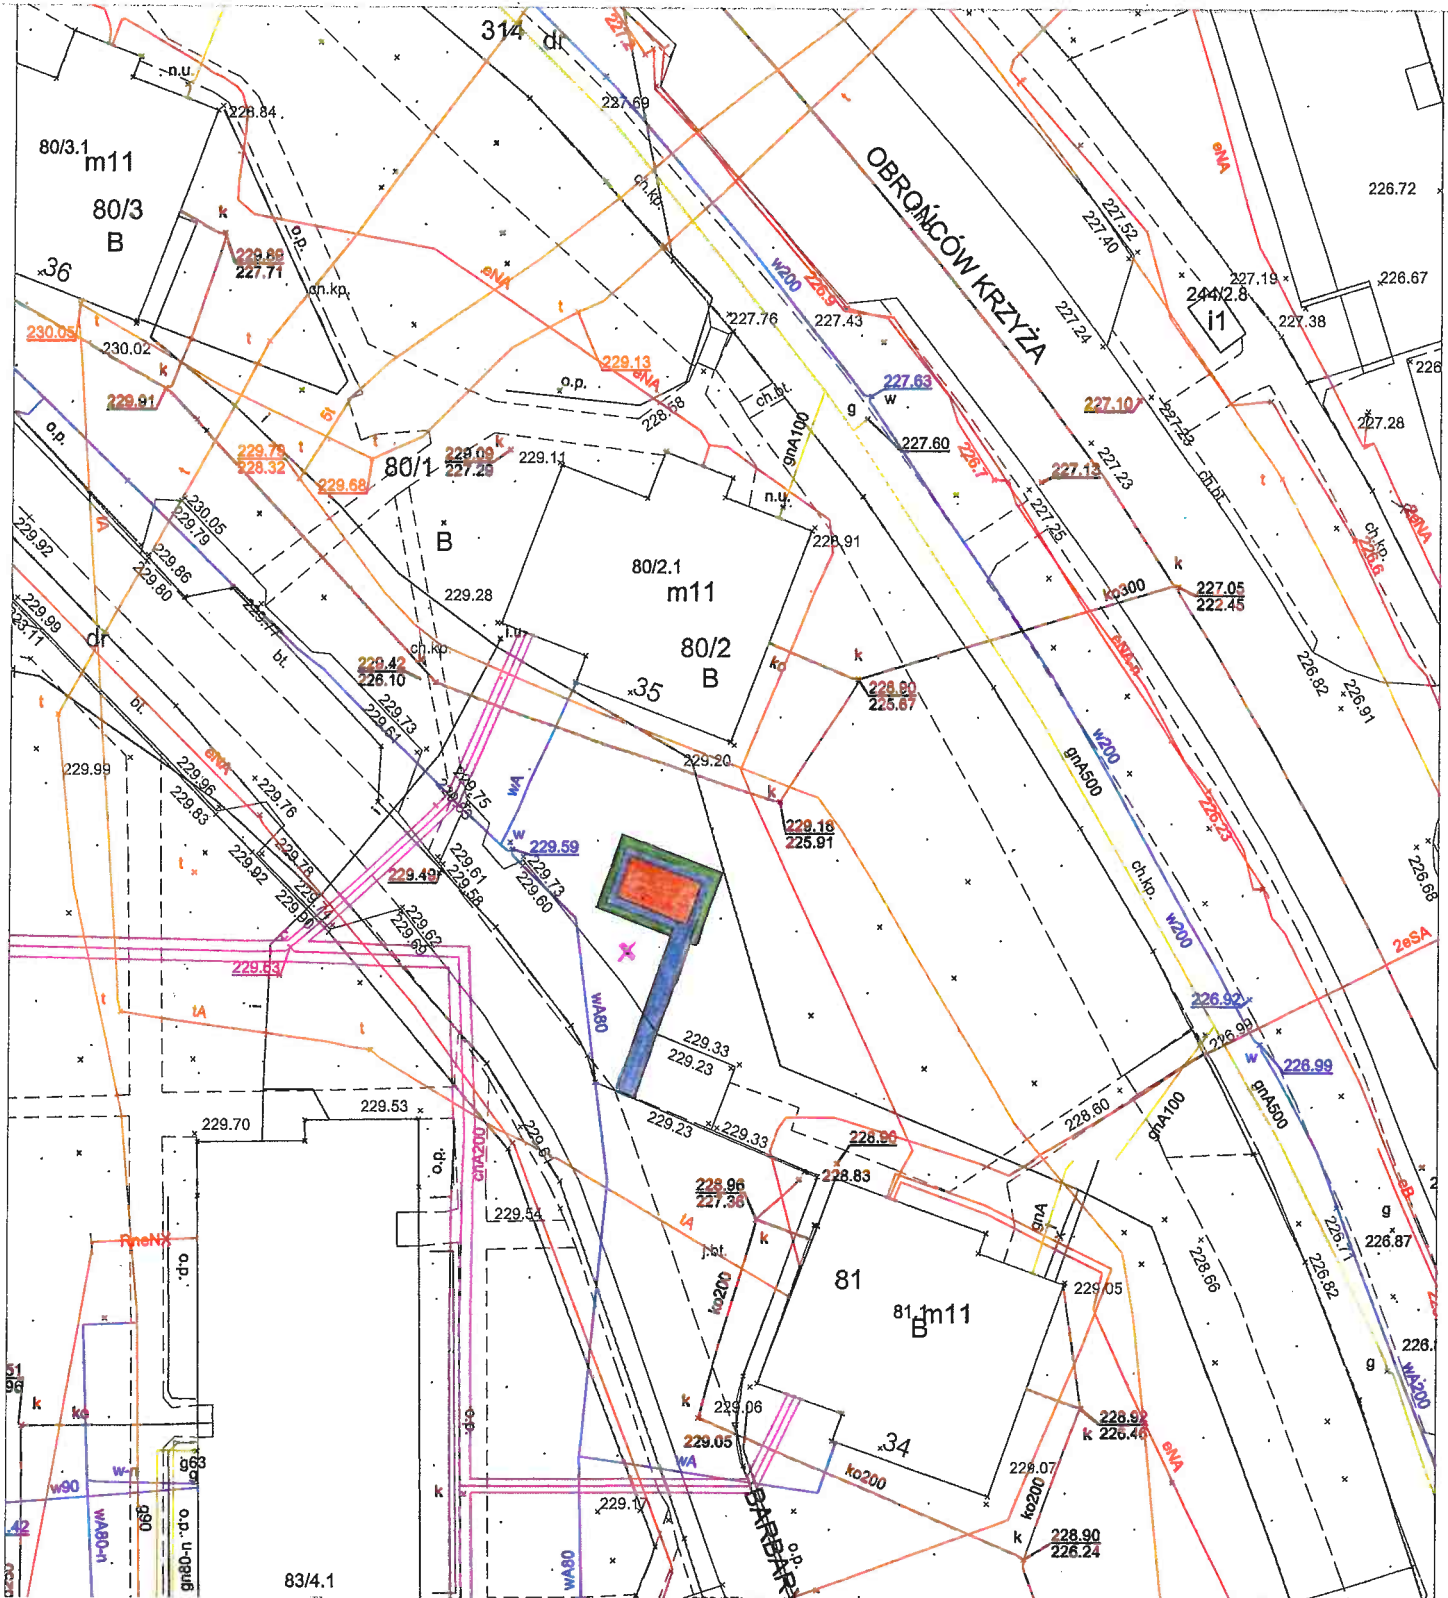

Skala 1:500

Część działki nr 80/1 obr. 8 - Nowa Huta przeznaczona do oddania w dzierżawę na cele:

- budowa i eksploatacja wiaty śmieтниковej (wiaty śmieтниковej)
- dojście (droga dojazdowa)
- zielen ostonowa (rolniczy do 1000 m² włącznie)

x dzizewo o nr arbotag 034912

DYREKTOR WYDZIAŁU

Marta Wilkowiak