


**ZAŁĄCZNIK GRAFICZNY
DO ZARZĄDZENIA NR
PREZYDENTA MIASTA KRAKOWA
Z DNIA'**


**Miasto Kraków
Jedn. ewid. Nowa Huta
Obręb nr 29, 30
1:500**

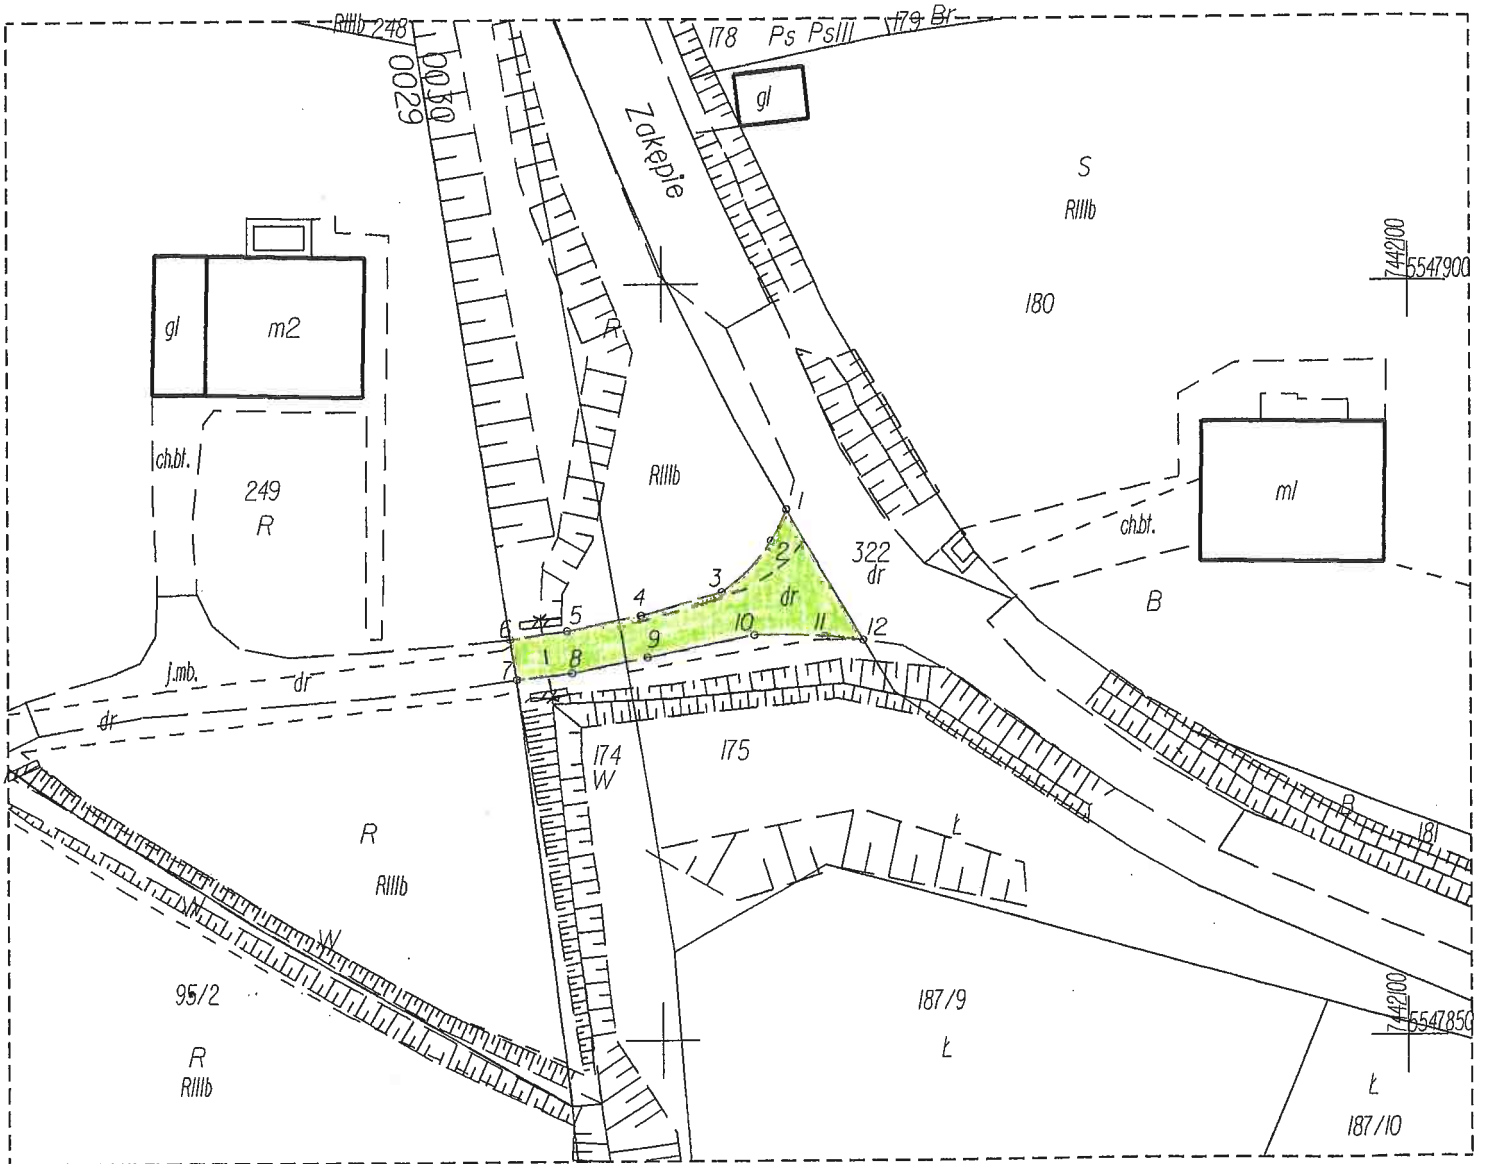

DYREKTOR WYDZIAŁU

Marta Witkiewicz

Legenda:

-  - Przebieg drogi służebnej o pow. 0,0022 ha po działce nr 174 oraz o pow. 0,0063 ha po działce nr 175, obręb 30-Nowa Huta, do działek nr 248, 249, obręb 29-Nowa Huta.