


**MAPA EWIDENCYJNA**

wojew. śląskie  
powiat: M. Kraków  
jedn. ewid.: Krowodrza  
obręb: 0044  
nr działki: 278/19  
sekcja: 7.126.11.23.2  
aktualiz. mapy w KUL:  
skala: 1:1000  
układ współrzędnych: 2000  
stan na dzień: 04-03-2019  
wykonano przez: Katarzyna Polyrala

**PREZYDENT MIASTA KRAKOWA**

GD-10.6642.....2019

Podawacza się zgodność niniejszej kopii z państwowego zasobu geodezyjnego i kartograficznego	PREZYDENT MIASTA KRAKOWA
Organ prowadzący systemowy zasób geodezyjny i kartograficzny	mapa ewidencyjna
Nazwa nośnika zasobu	3482-313/2011
Identyfikator ewidencyjny materiału zasobu	04-03-2019
Data wykonania kopii	
Imię, nazwisko i podlega osoby reprezentującej organ	

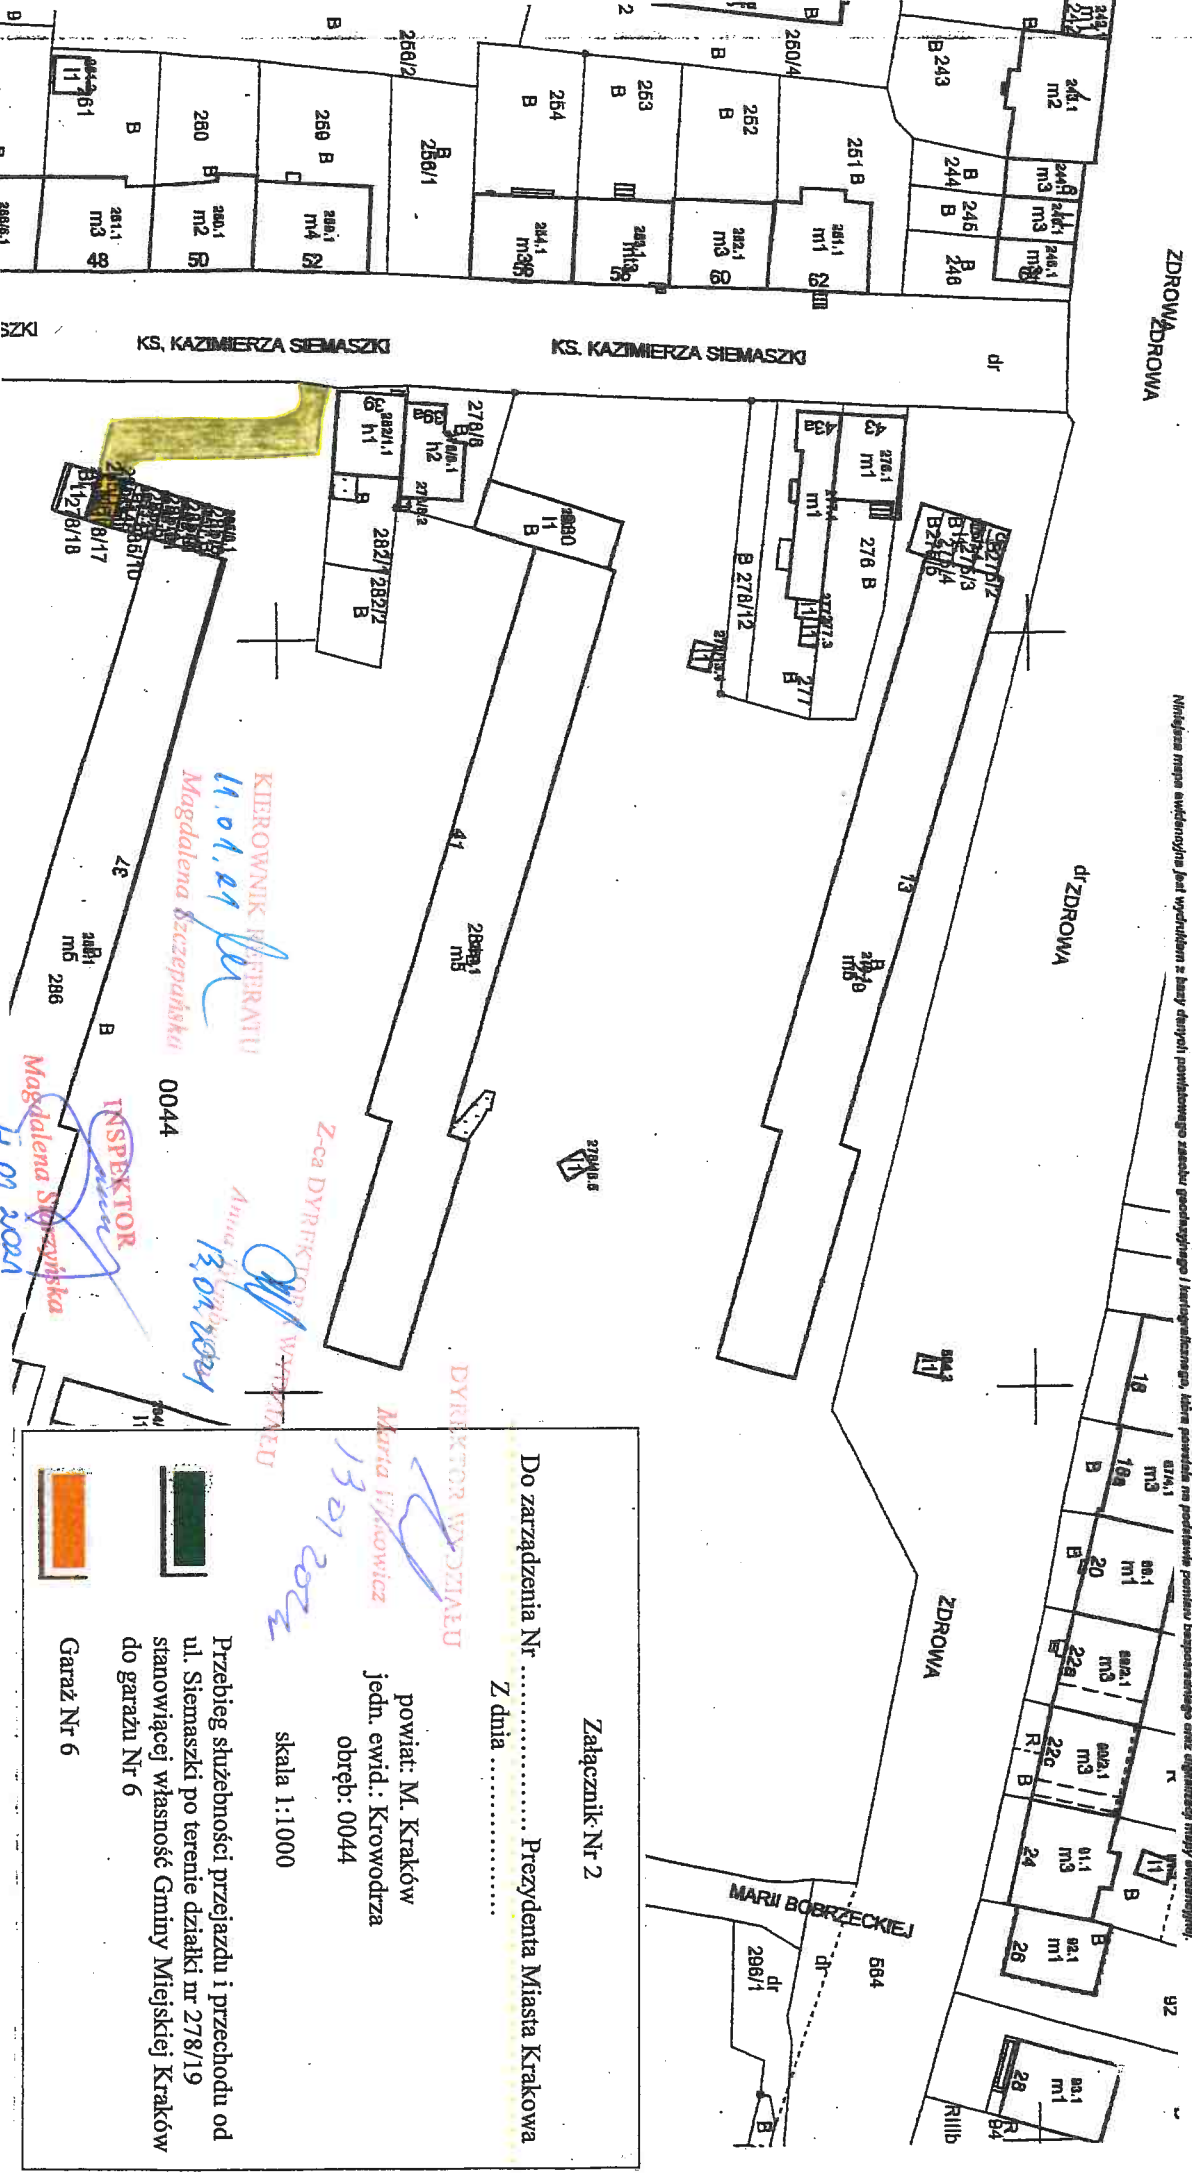

KIEROWNIK REPERTARIU  
11.04.2019  
Magdalena Szczepańska  
INSPEKTOR  
Magdalena Sidorczyńska  
13.04.2019  
Z-ca DYREKTORA WYDZIAŁU  
Maria Krakowicz  
13.01.2021

Załącznik Nr 2

Do zarządzenia Nr ..... Prezydenta Miasta Krakowa  
Z dnia .....

powiat: M. Kraków  
jedn. ewid.: Krowodrza  
obręb: 0044  
skala 1:1000

Przebieg służebności przejazdu i przechodu od ul. Siemaszki po terenie działki nr 278/19 stanowiącej własność Gminy Miejskiej Kraków do garażu Nr 6

Garaż Nr 6