


Załącznik graficzny
do zarządzenia Nr
Prezydenta Miasta Krakowa
z dnia

Teren przeznaczony do dzierżawy na cel:

 miejsca postojowe

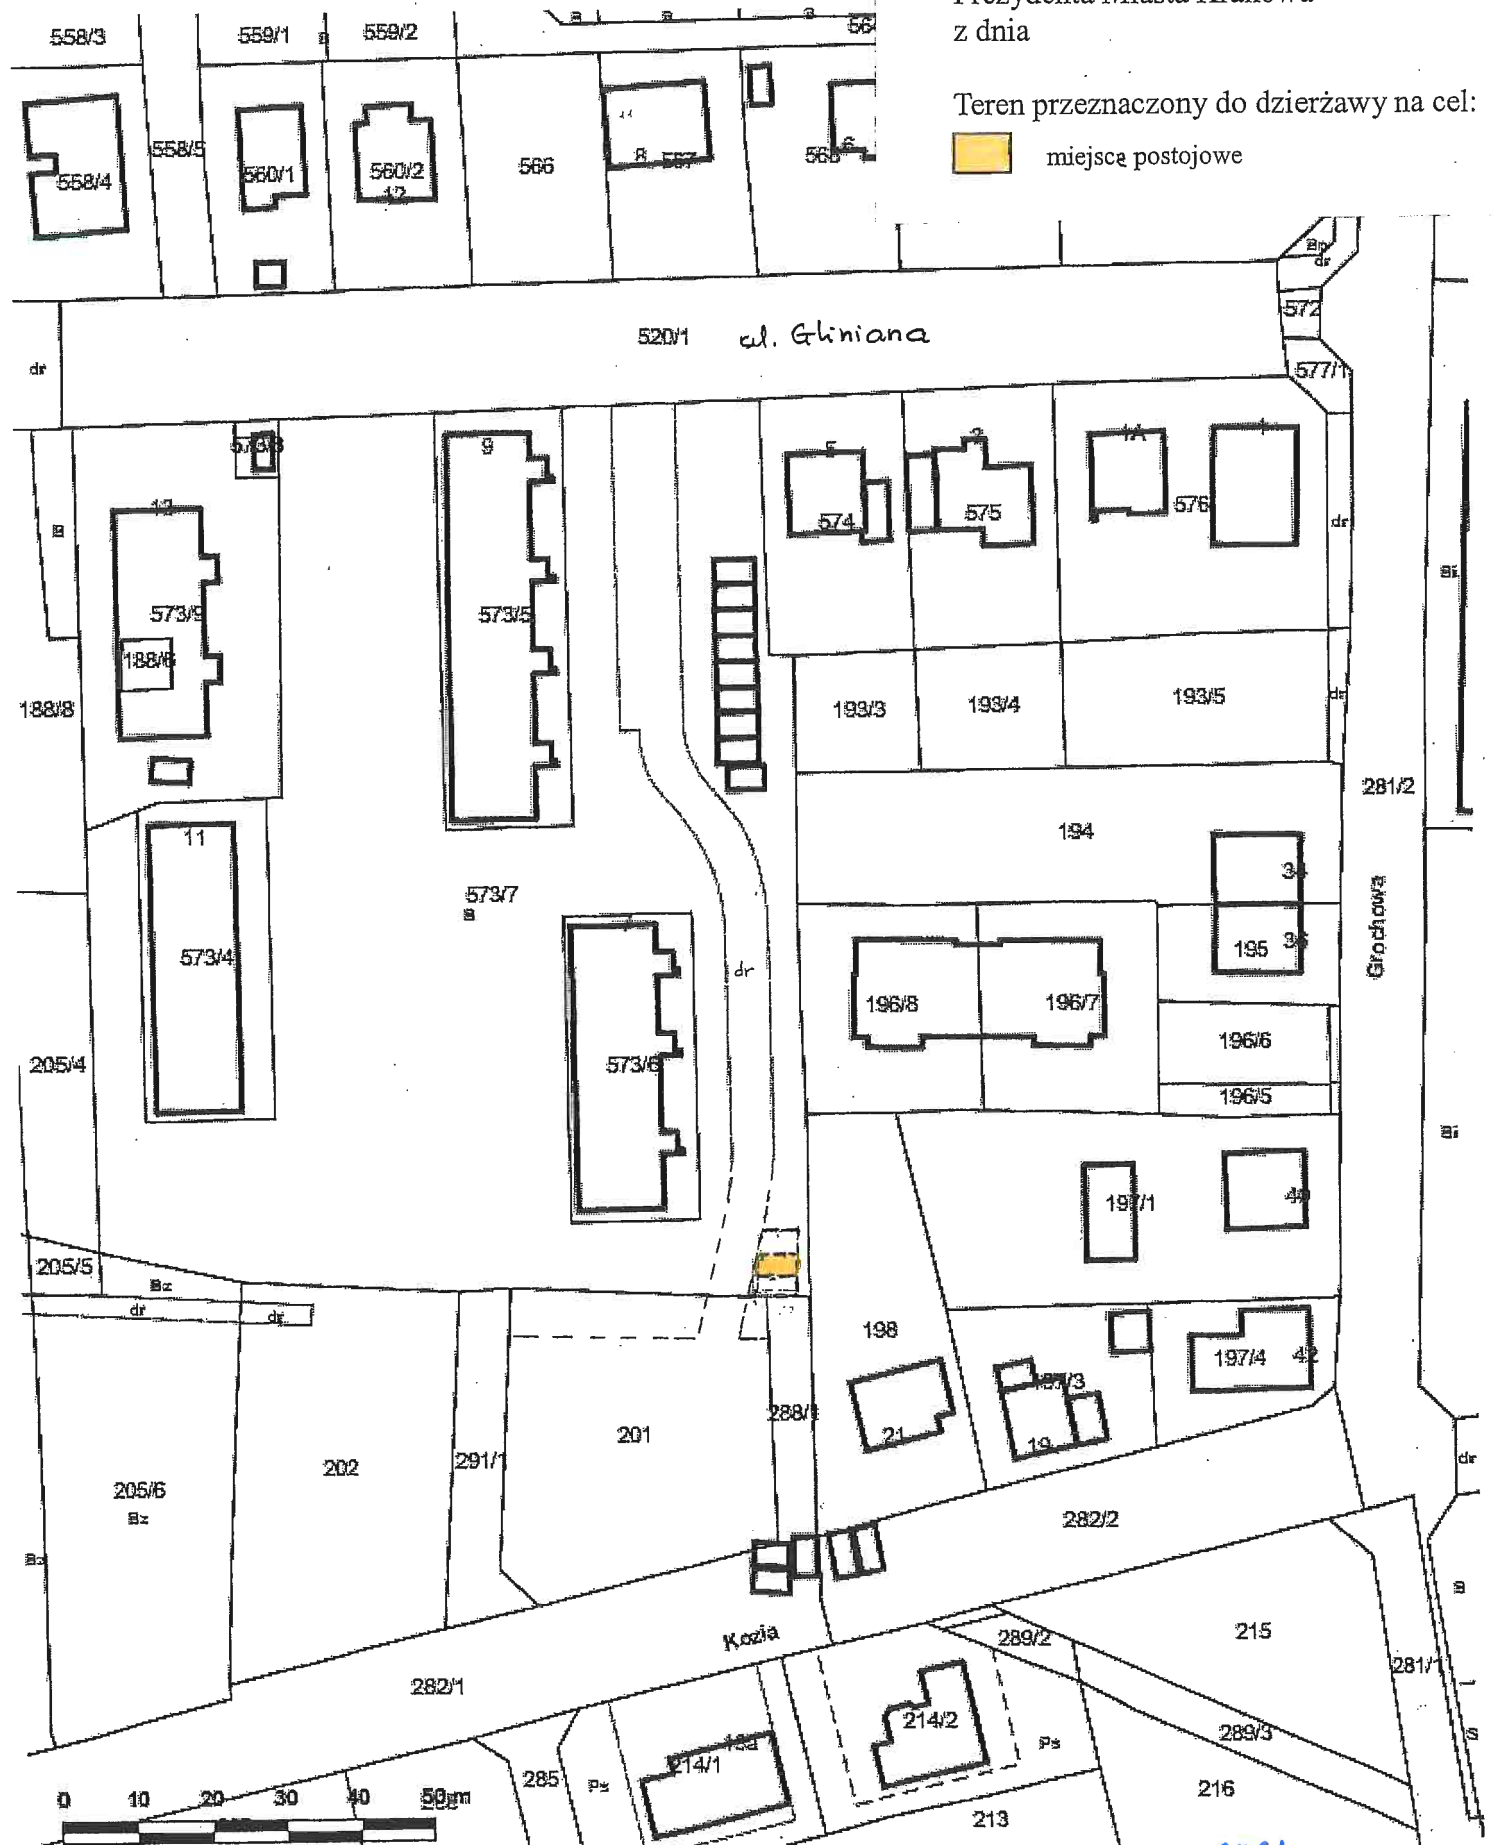

Skala: 1:1000

Z-ca DYREKTORA *22.10.2021*
I Kuryś
Załącznik