


Załącznik graficzny do
Zarządzenia Nr
Prezydenta Miasta Krakowa z dnia

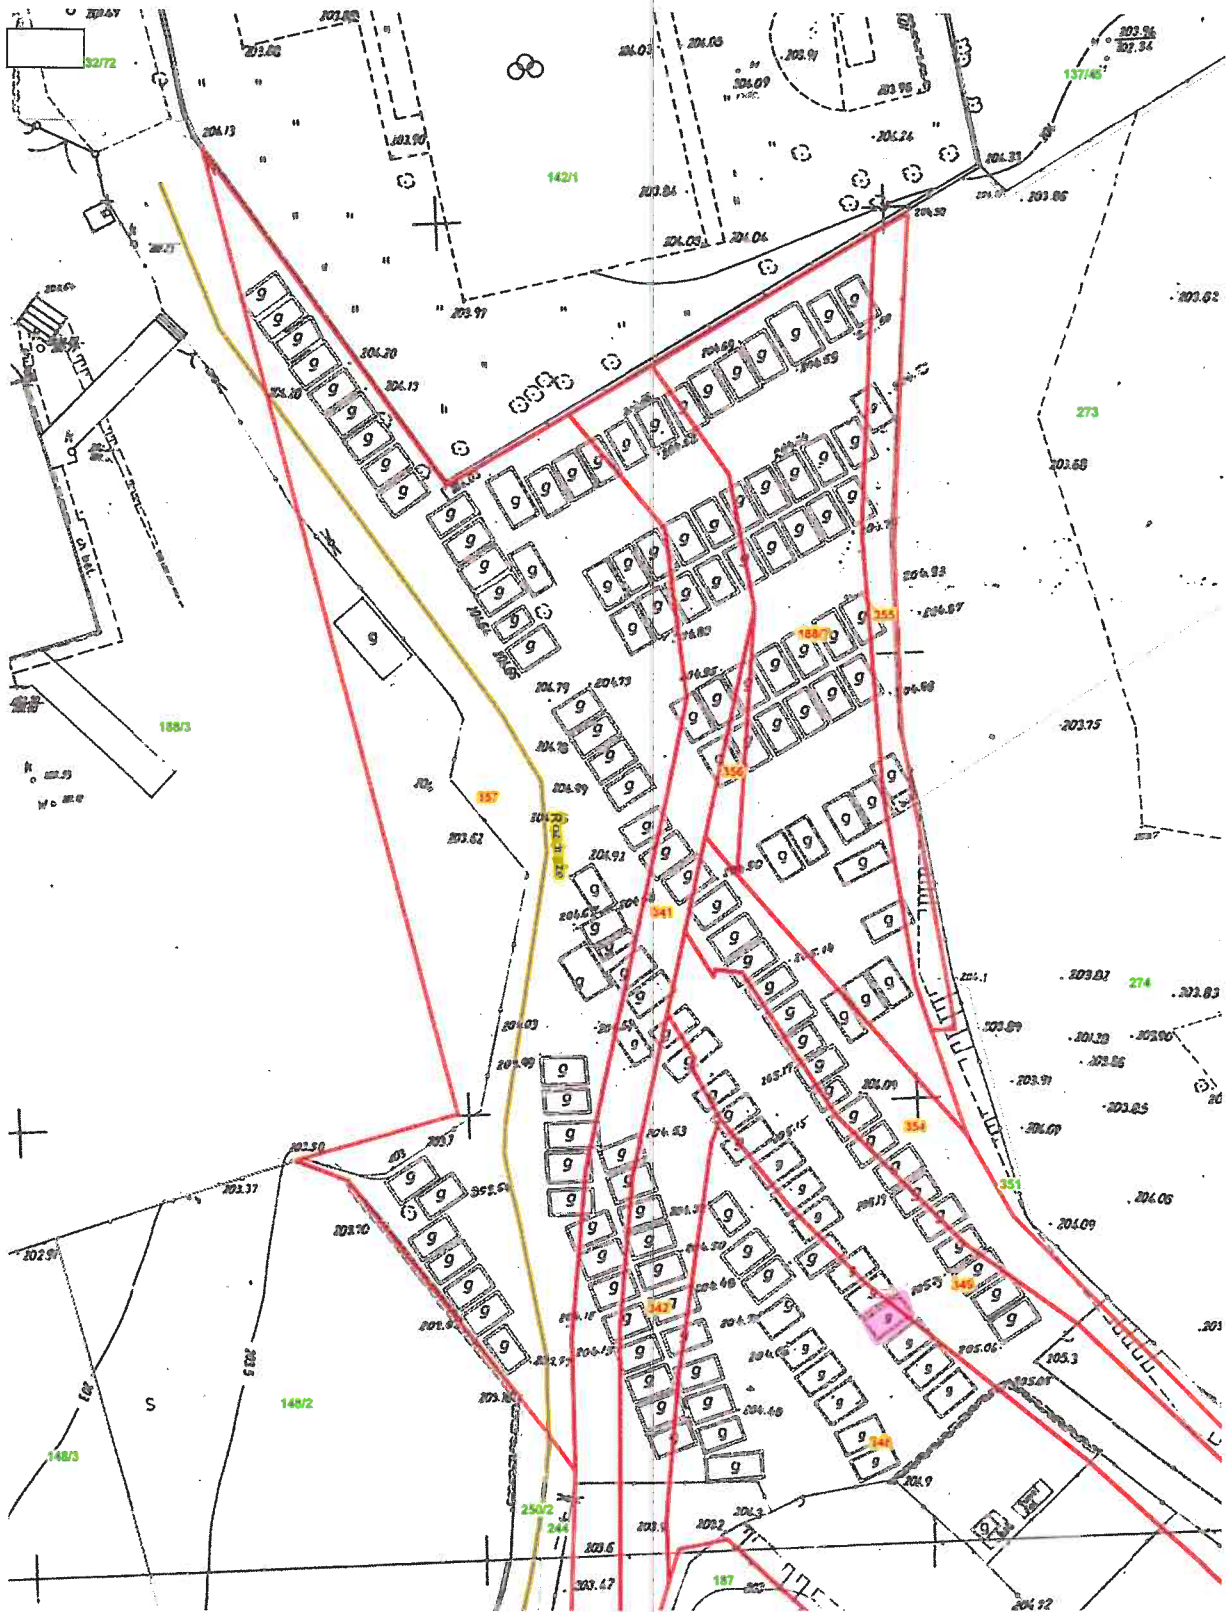

Skala: 1:500



- teren przeznaczony do oddania w dzierżawę na cel: garaż
(części działek nr 348 i nr 349, obręb 11 – Podgórze)

Z-ca DYREKTORA
I Kurysko
Zofia Kurysko

22.01.2024