


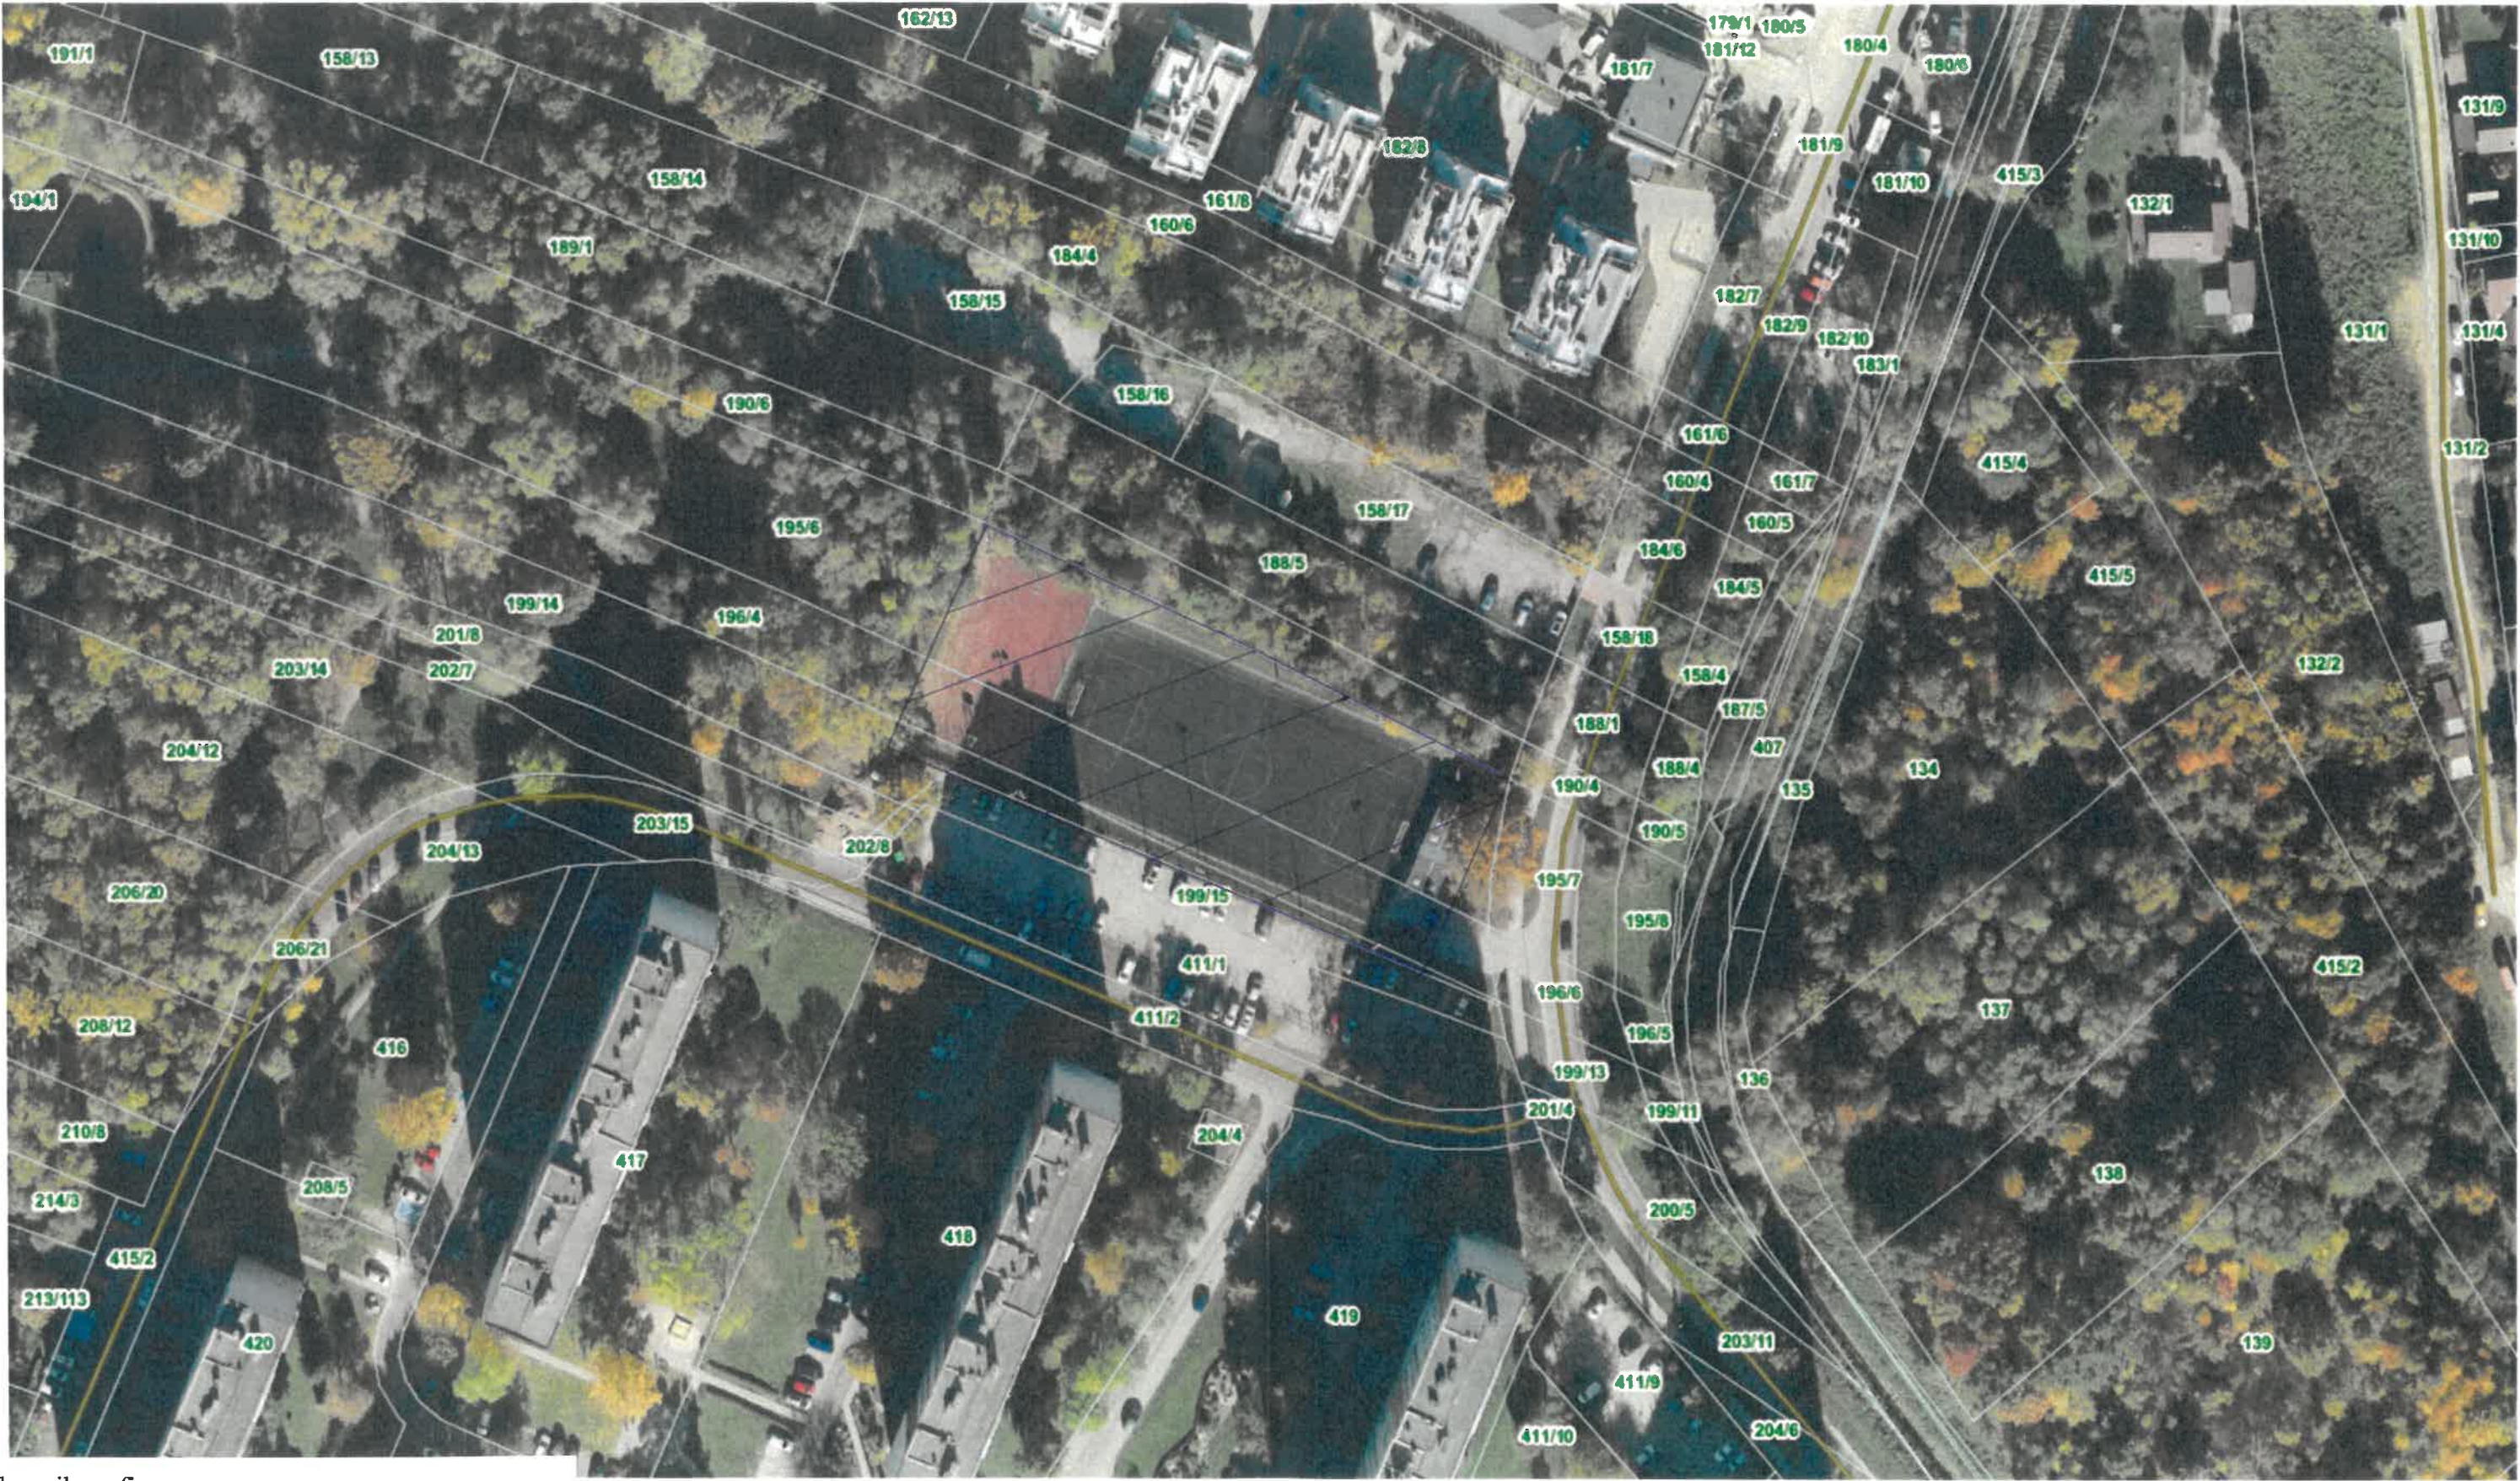

Załącznik graficzny
do zarządzenia nr
Prezydenta Miasta Krakowa
z dnia

 teren przeznaczony do oddania w użyczenie
na rzecz KS „Kolejarz Prokocim”

Zarząd Infrastruktury Sportowej
w Krakowie
ul. Walerego Sławka 10
30-633 Kraków
DYREKTOR
Krzysztof Kowal
-8-