


Załącznik graficzny
do zarządzenia Nr
Prezydenta Miasta Krakowa
z dnia

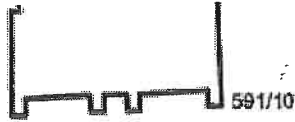


teren przeznaczony do oddania w dzierżawę
do korzystania na cele:



- schody oraz pochylnia (wejście do lokalu, urządzenie nieodzwone d
prawidłowego funkcjonowania obiektu)



- wiata na wózki sklepowe (skład)

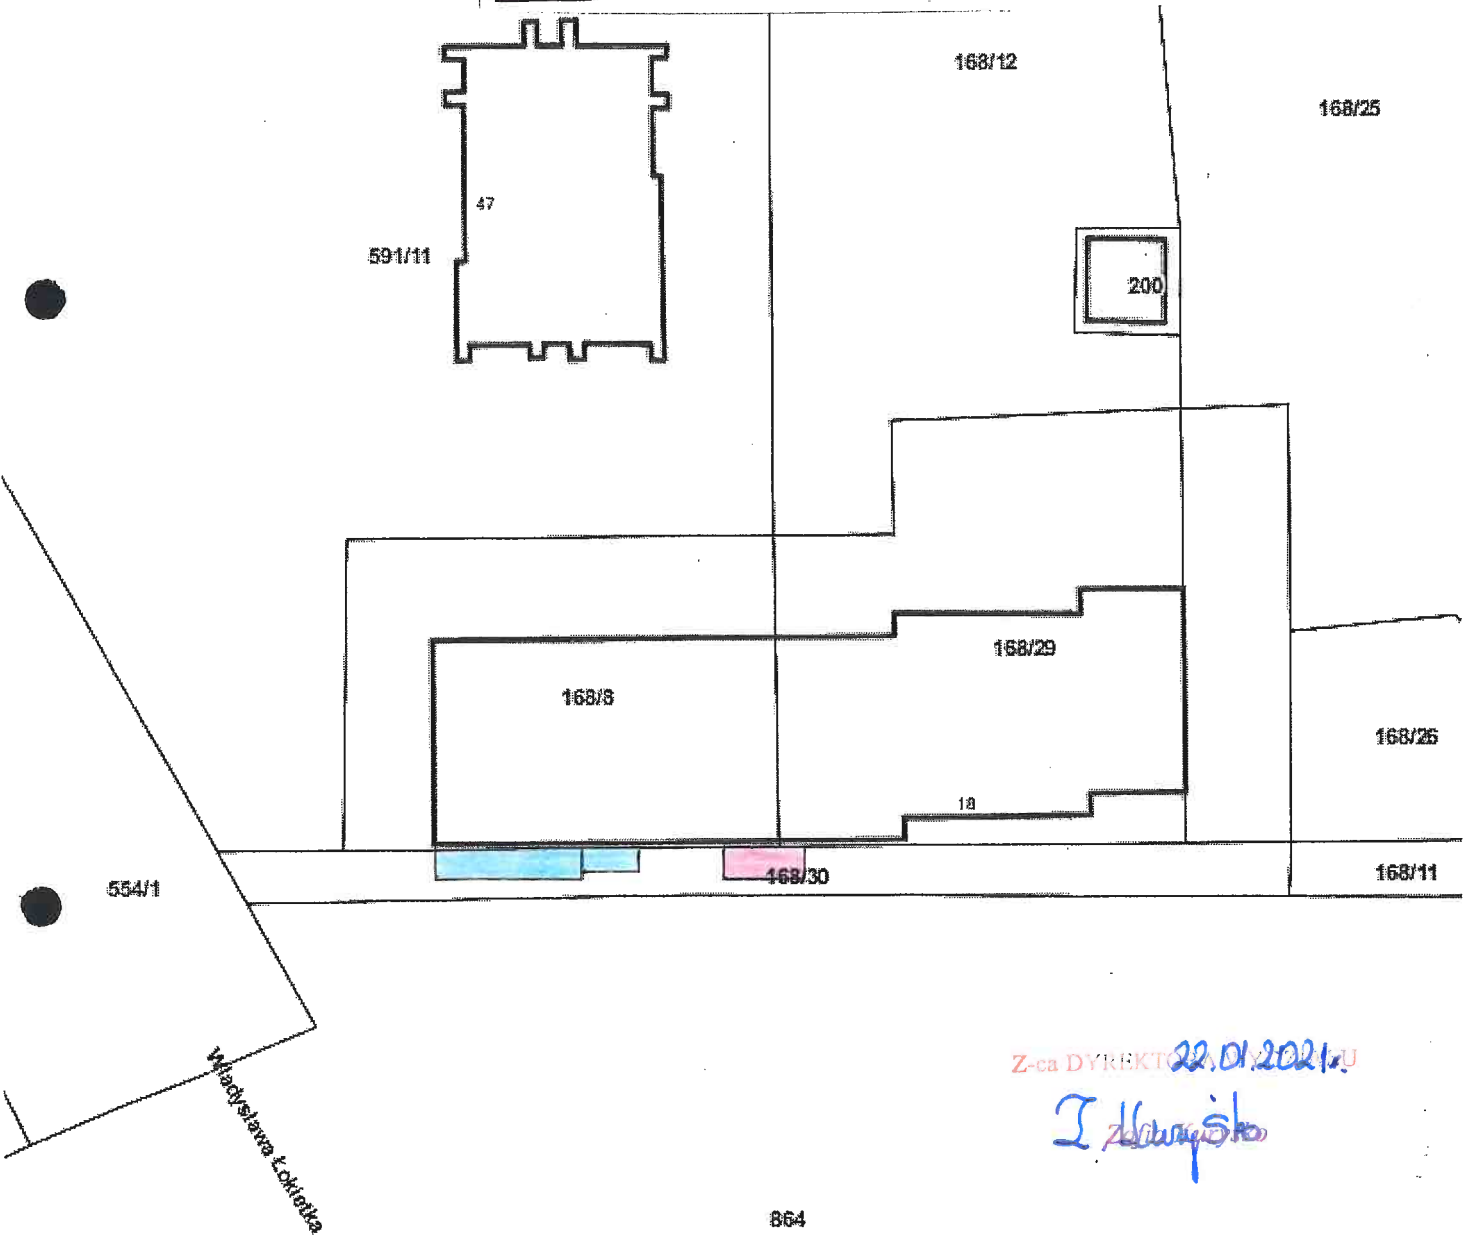

Józefa Wybickiego