



Załącznik graficzny do  
Zarządzenia Nr  
Prezydenta Miasta Krakowa z dnia

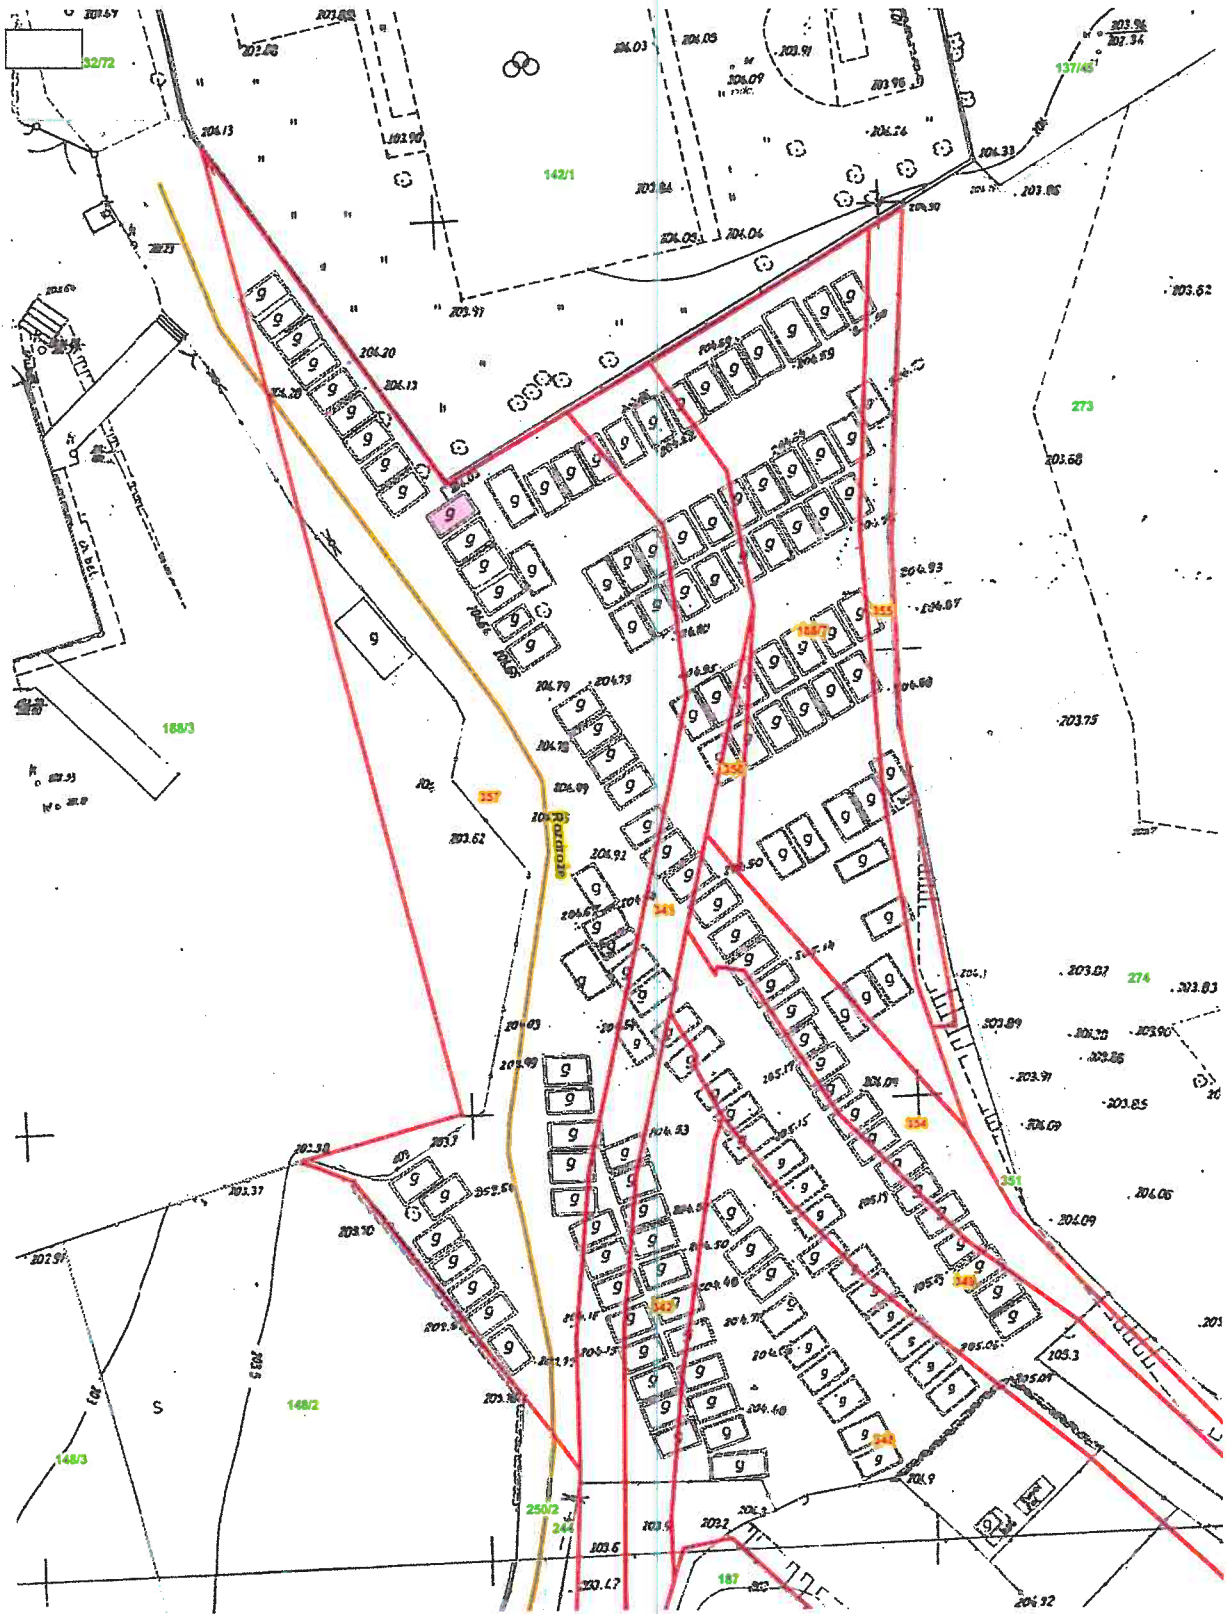

Skala: 1:500

 - teren przeznaczony do oddania w dzierżawę na cel: garaż  
(części działki nr 357, obręb 11 – Podgórze, ul. Rozdroże)

BIURO PRACOWNIA WYDZIAŁU  
22.01.2021r.  
Zofia Kuryśko  
I. Wyrsk