
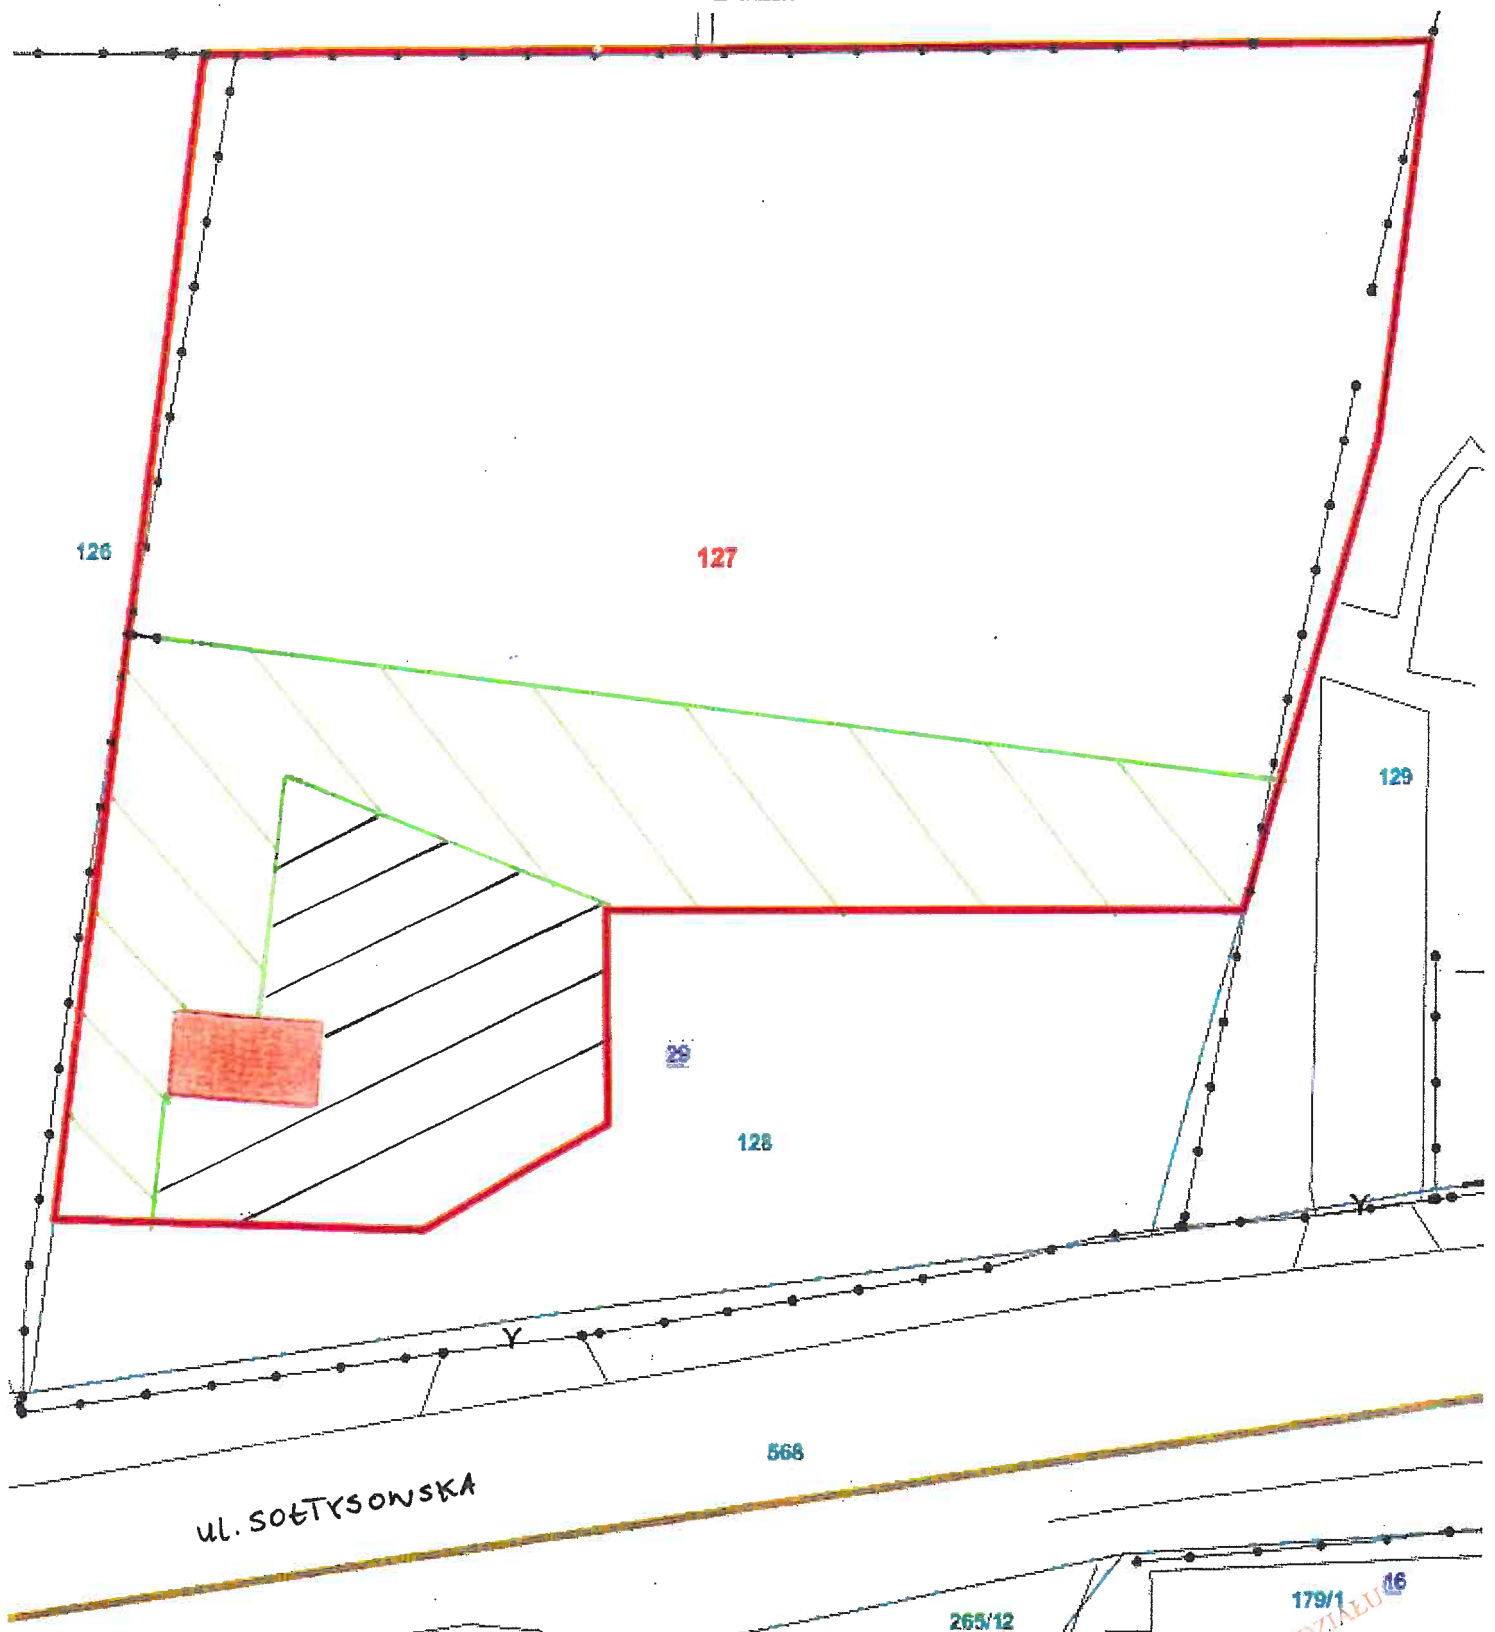
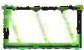



Załącznik graficzny do
zarządzenia Nr
Prezydenta Miasta Krakowa
z dnia

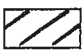

Teren przeznaczony do oddania w dzierżawę:

-  - część działki nr 127, obręb 54 – Nowa Huta na cel zieleni
-  - część działki nr 127, obręb 54 – Nowa Huta na cel plac manewrowy/droga dojazdowa
-  - część działki nr 127, obręb 54 – Nowa Huta na cel skład

DYREKTOR WYDZIAŁU
Marta Wilkiewicz
toprom