


Załącznik graficzny  
do zarządzenia Nr  
Prezydenta Miasta Krakowa  
z dnia.....

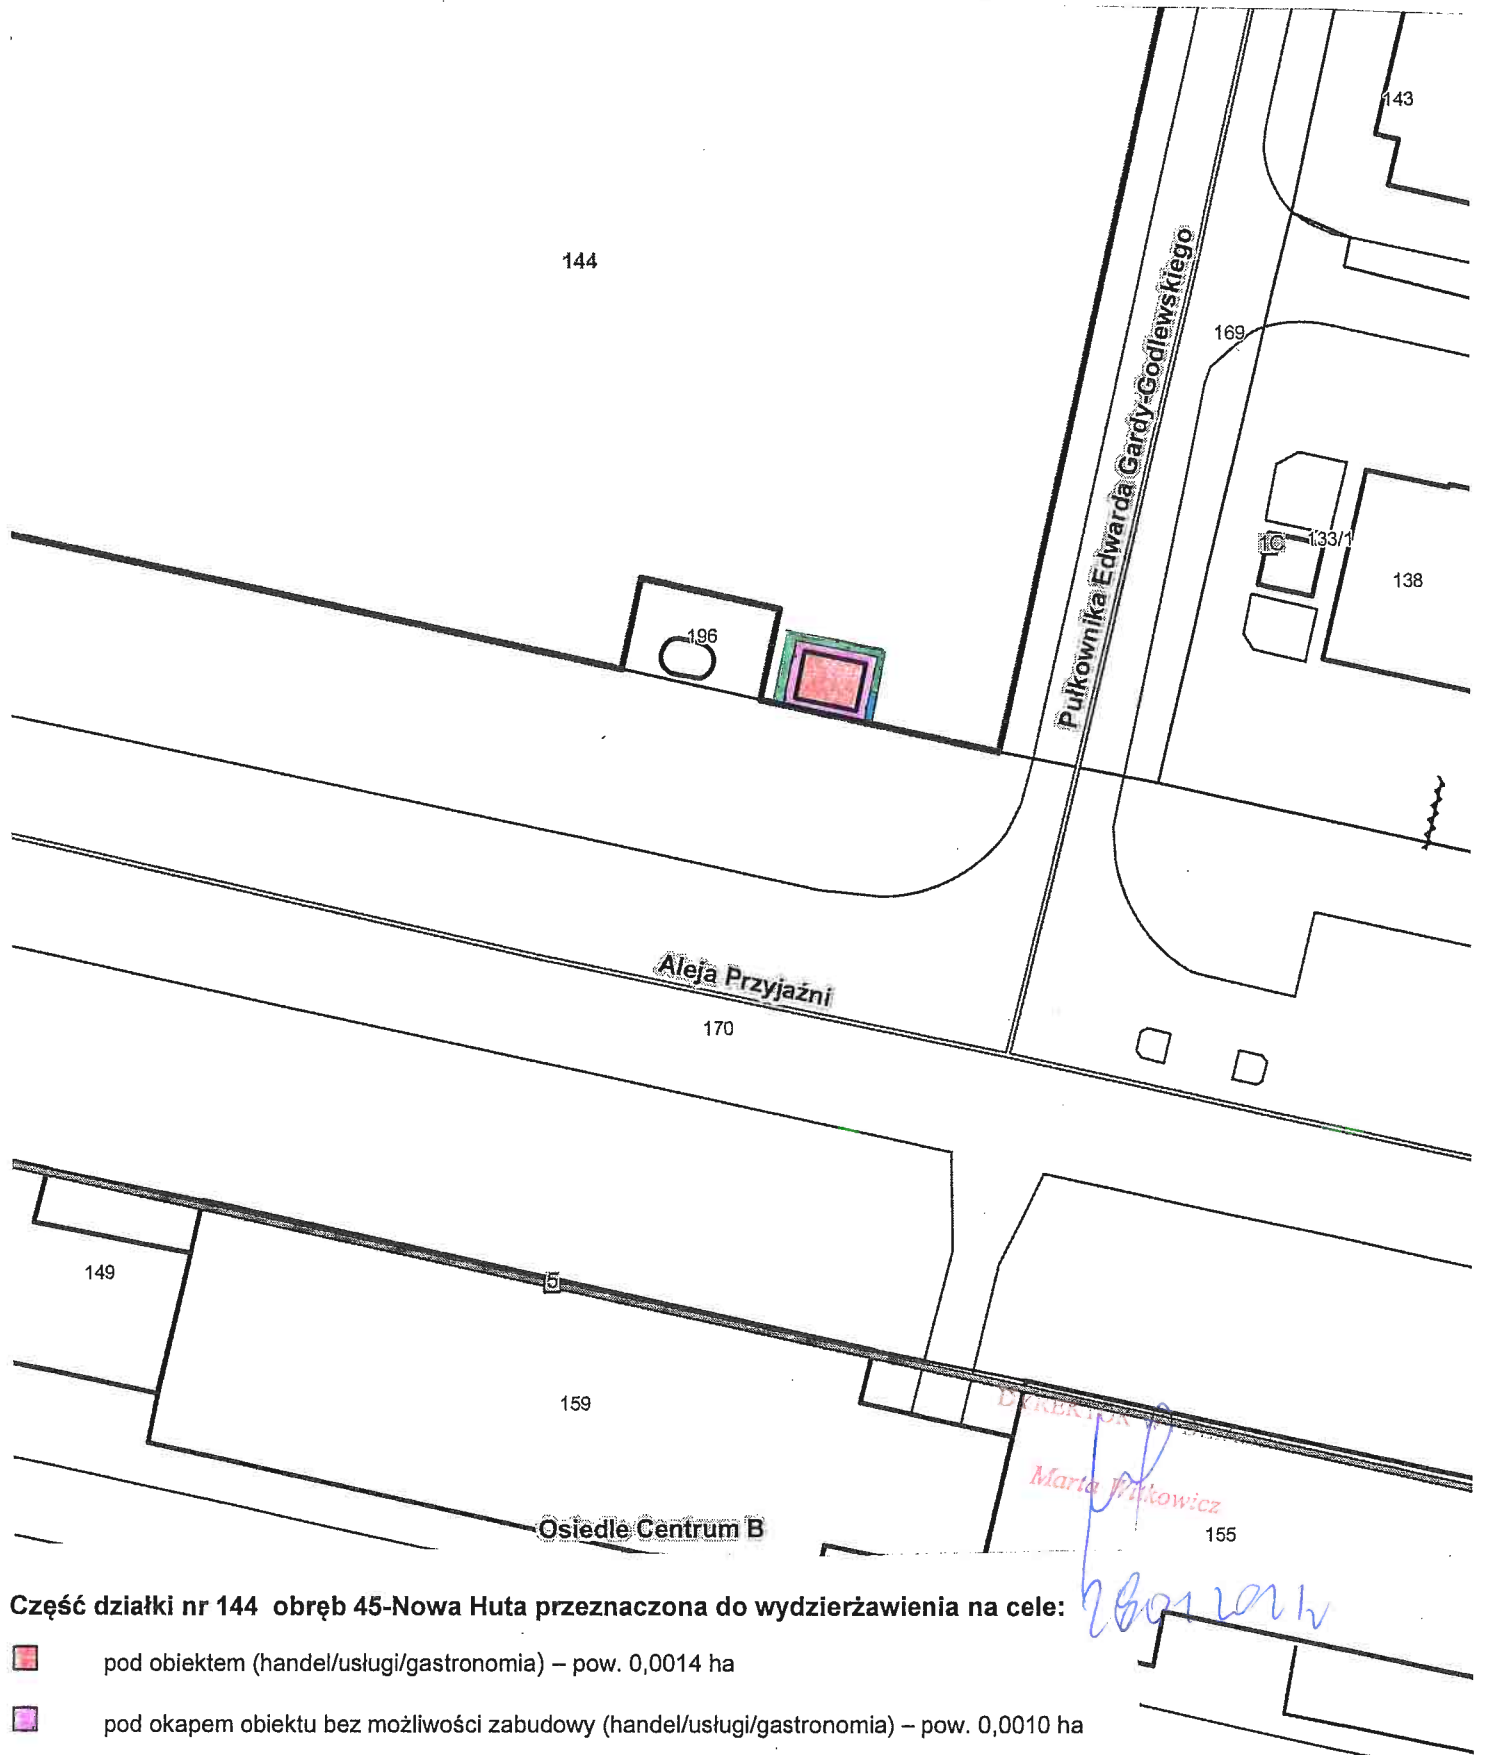

Część działki nr 144 obręb 45-Nowa Huta przeznaczona do wydzierżawienia na cele:

- pod obiektem (handel/usługi/gastronomia) – pow. 0,0014 ha
- pod okapem obiektu bez możliwości zabudowy (handel/usługi/gastronomia) – pow. 0,0010 ha
- dojście do obiektu – pow. 0,0001 ha
- zielen (rolniczy do 1000m<sup>2</sup>) – pow. 0,0006 ha