


1: 400

wyczyść selekcję

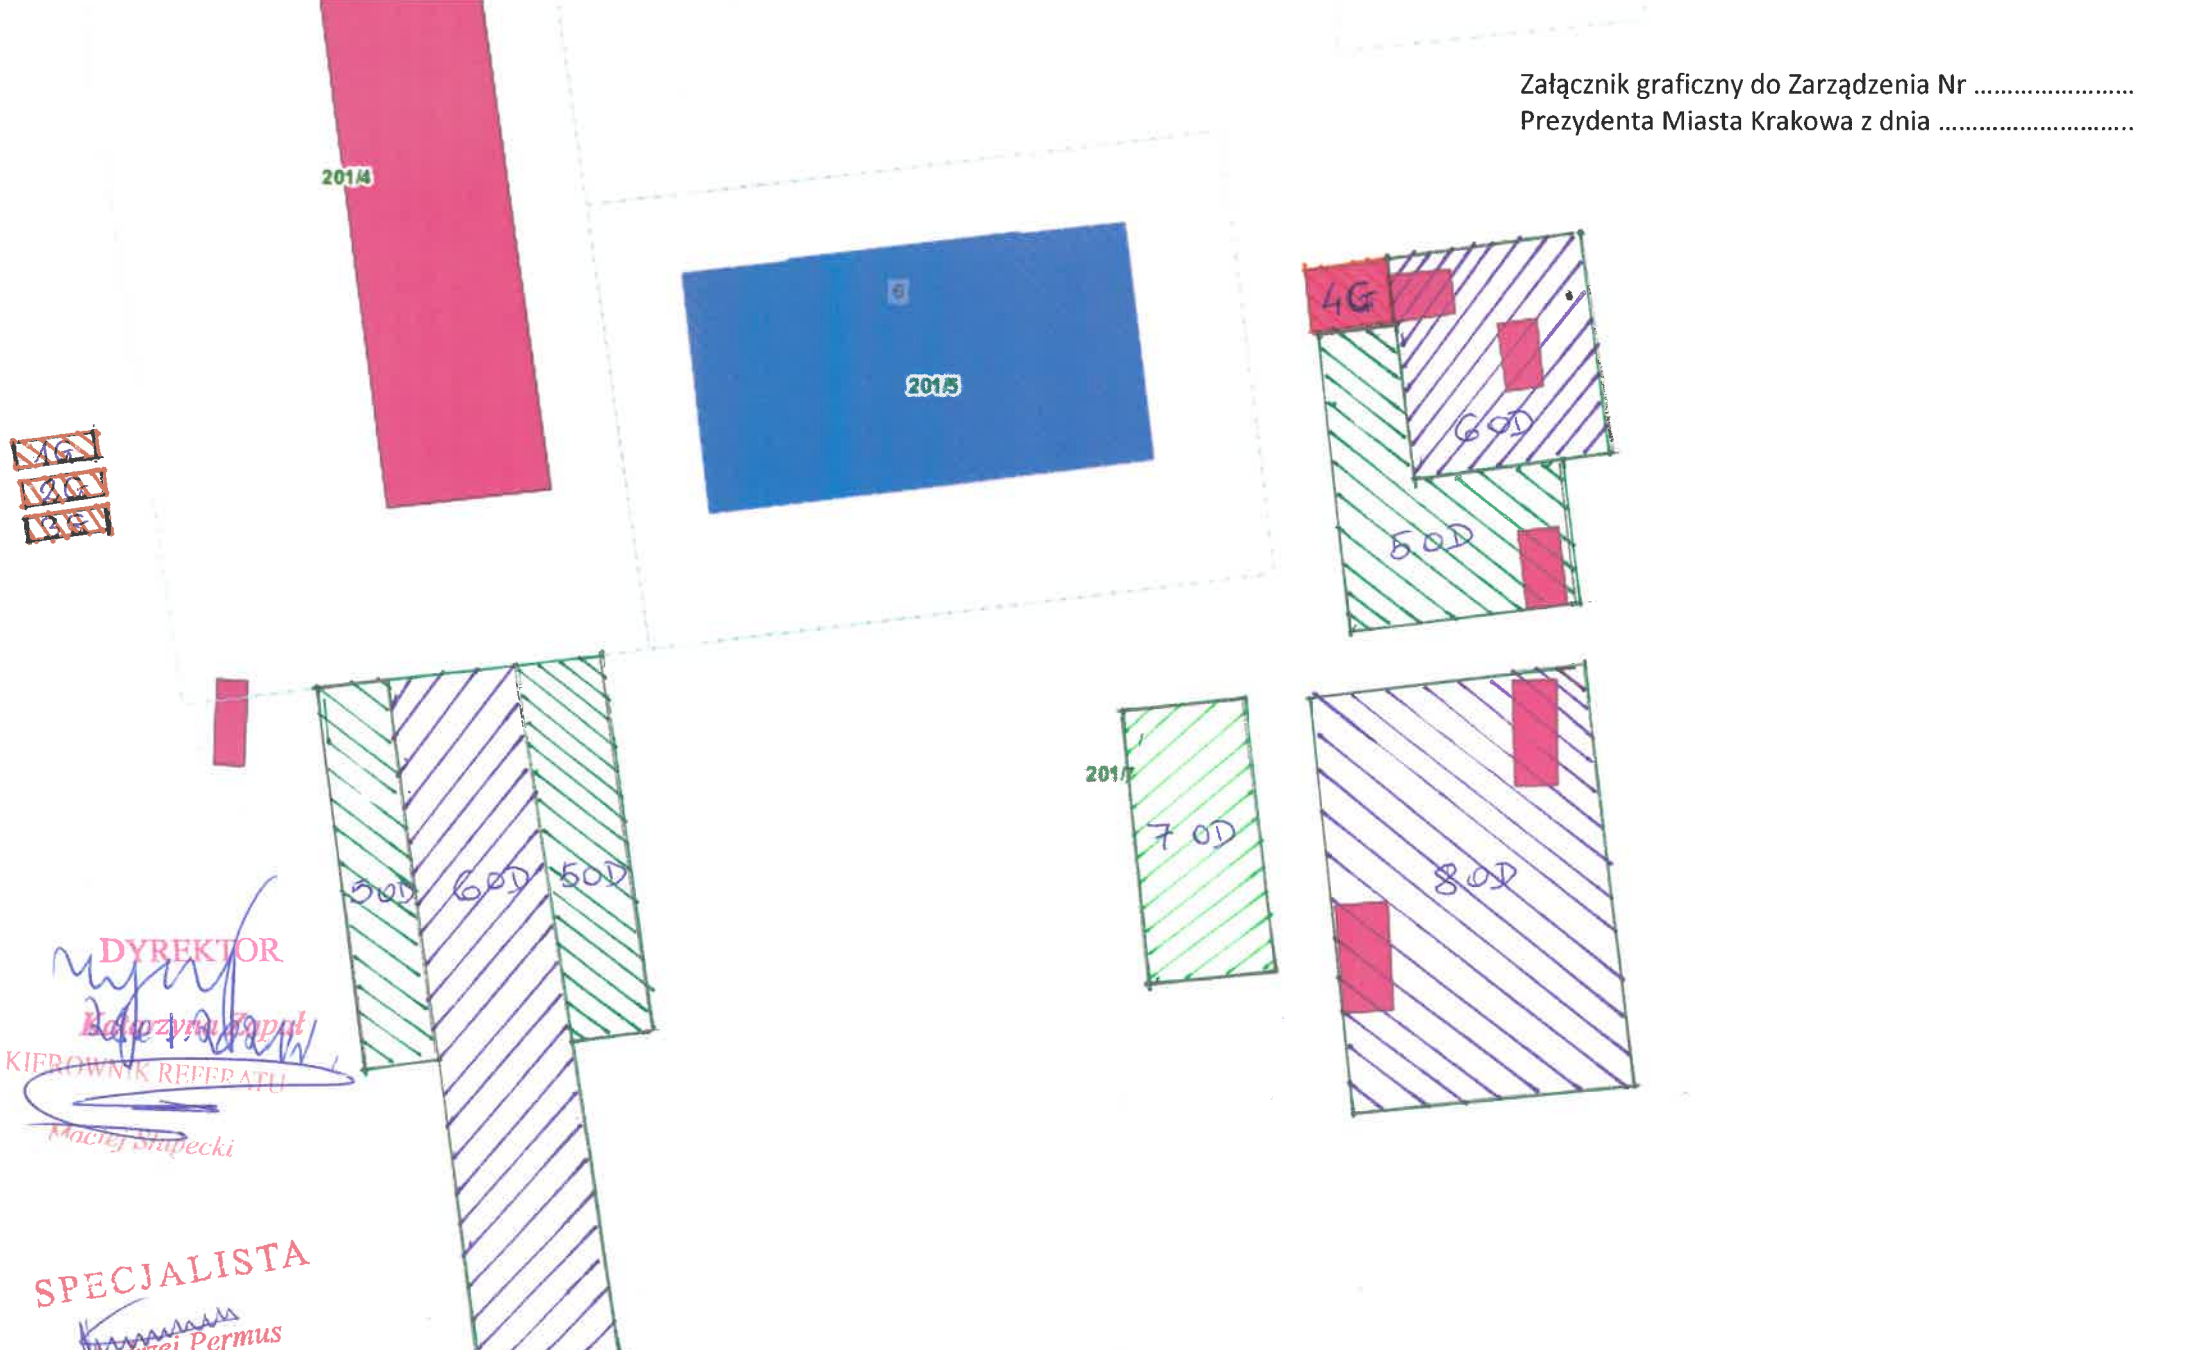

DYREKTOR
[Signature]
KIEROWNIK REFERATU
[Signature]
Maciej Słupecki

SPECJALISTA
[Signature]
Andrzej Permus
11.01.2021

Legenda:

- 1 G – Teren pod garaż – *[wyłączenie jawności w zakresie danych osobowych na podstawie przepisów o ochronie danych osobowych oraz art. 5 ust. 2 ustawy o dostępie do informacji publicznej; jawność wyłączył Inspektor Ochrony Danych Zarządu Budynków Komunalnych w Krakowie: Emilia Pietrzak-Szcześniak]*
- 2 G - Teren pod garaż – *[wyłączenie jawności w zakresie danych osobowych na podstawie przepisów o ochronie danych osobowych oraz art. 5 ust. 2 ustawy o dostępie do informacji publicznej; jawność wyłączył Inspektor Ochrony Danych Zarządu Budynków Komunalnych w Krakowie: Emilia Pietrzak-Szcześniak]*
- 3 G - Teren pod garaż – *[wyłączenie jawności w zakresie danych osobowych na podstawie przepisów o ochronie danych osobowych oraz art. 5 ust. 2 ustawy o dostępie do informacji publicznej; jawność wyłączył Inspektor Ochrony Danych Zarządu Budynków Komunalnych w Krakowie: Emilia Pietrzak-Szcześniak]*
- 4 G - Teren pod garaż – *[wyłączenie jawności w zakresie danych osobowych na podstawie przepisów o ochronie danych osobowych oraz art. 5 ust. 2 ustawy o dostępie do informacji publicznej; jawność wyłączył Inspektor Ochrony Danych Zarządu Budynków Komunalnych w Krakowie: Emilia Pietrzak-Szcześniak]*
- 5 OD – Teren pod ogródek działkowy – *[wyłączenie jawności w zakresie danych osobowych na podstawie przepisów o ochronie danych osobowych oraz art. 5 ust. 2 ustawy o dostępie do informacji publicznej; jawność wyłączył Inspektor Ochrony Danych Zarządu Budynków Komunalnych w Krakowie: Emilia Pietrzak-Szcześniak]*
- 6 OD - Teren pod ogródek działkowy – *[wyłączenie jawności w zakresie danych osobowych na podstawie przepisów o ochronie danych osobowych oraz art. 5 ust. 2 ustawy o dostępie do informacji publicznej; jawność wyłączył Inspektor Ochrony Danych Zarządu Budynków Komunalnych w Krakowie: Emilia Pietrzak-Szcześniak]*
- 7 OD - Teren pod ogródek działkowy – *[wyłączenie jawności w zakresie danych osobowych na podstawie przepisów o ochronie danych osobowych oraz art. 5 ust. 2 ustawy o dostępie do informacji publicznej; jawność wyłączył Inspektor Ochrony Danych Zarządu Budynków Komunalnych w Krakowie: Emilia Pietrzak-Szcześniak]*
- 8 OD - Teren pod ogródek działkowy – *[wyłączenie jawności w zakresie danych osobowych na podstawie przepisów o ochronie danych osobowych oraz art. 5 ust. 2 ustawy o dostępie do informacji publicznej; jawność wyłączył Inspektor Ochrony Danych Zarządu Budynków Komunalnych w Krakowie: Emilia Pietrzak-Szcześniak]*