


**ZAŁĄCZNIK GRAFICZNY
DO ZARZĄDZENIA NR
PREZYDENTA MIASTA KRAKOWA
Z DNIA**

**Miasto Kraków
Jedn. ewid. Nowa Huta
Obręb nr 30
1:1000**

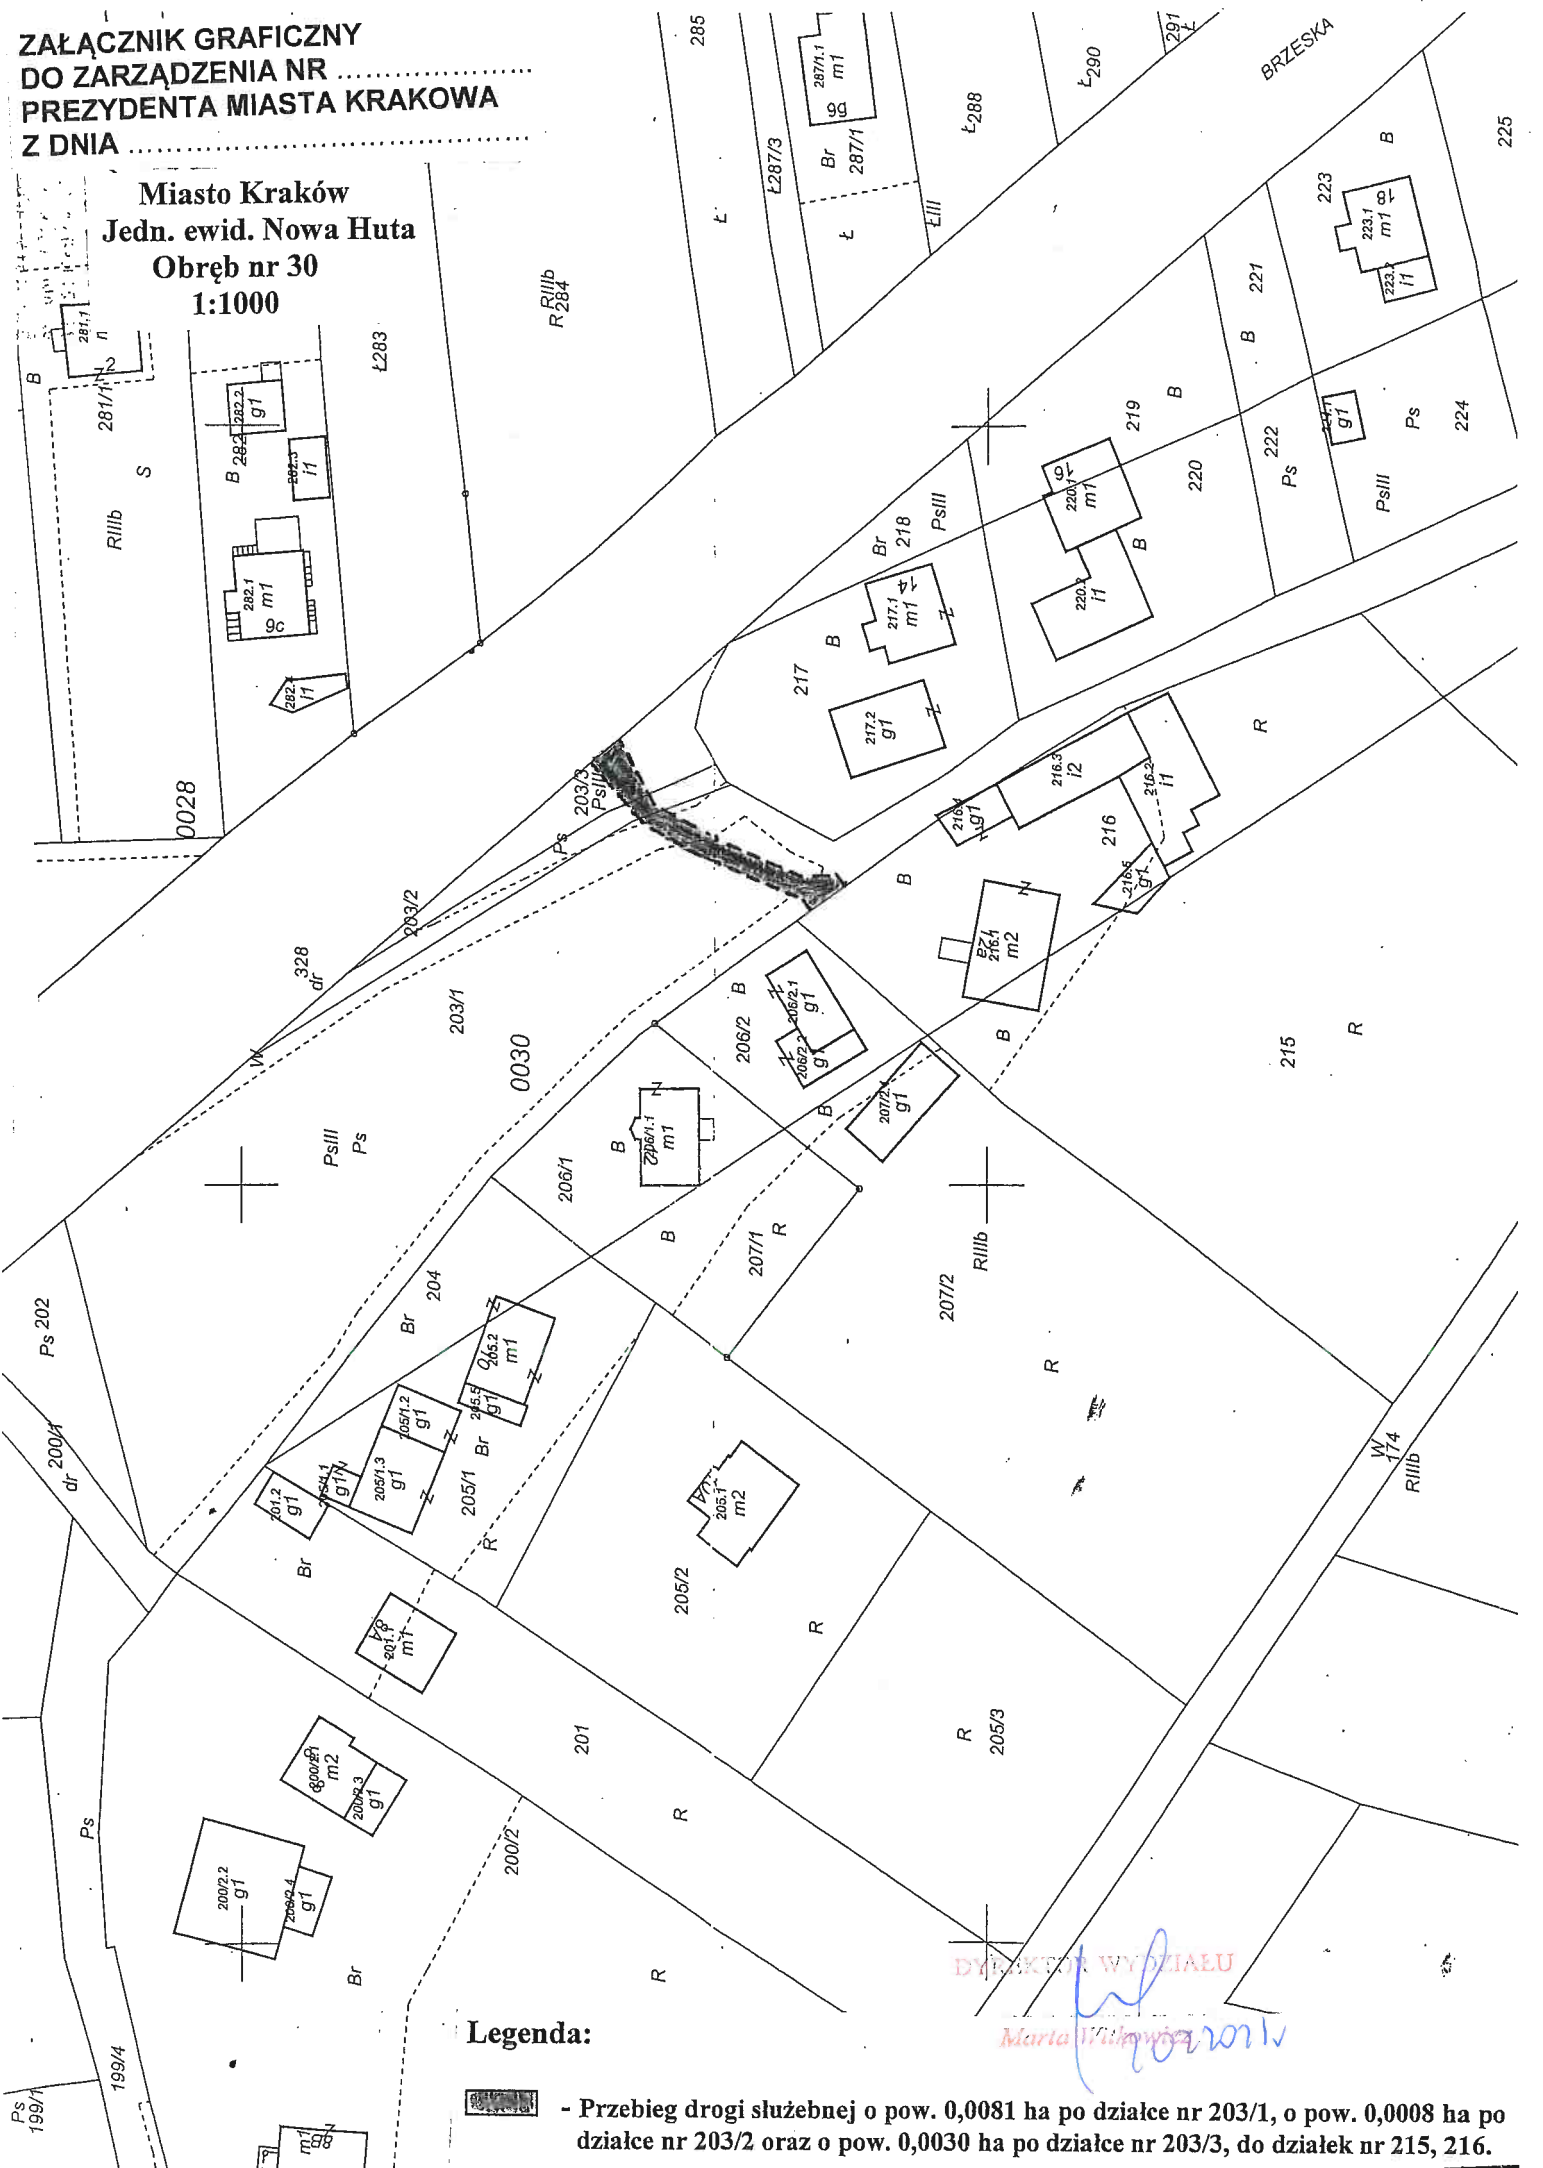

Legenda:



- Przebieg drogi służebnej o pow. 0,0081 ha po działce nr 203/1, o pow. 0,0008 ha po działce nr 203/2 oraz o pow. 0,0030 ha po działce nr 203/3, do działek nr 215, 216.

DIREKTOR WYDZIAŁU
Marta Wilkowiak