
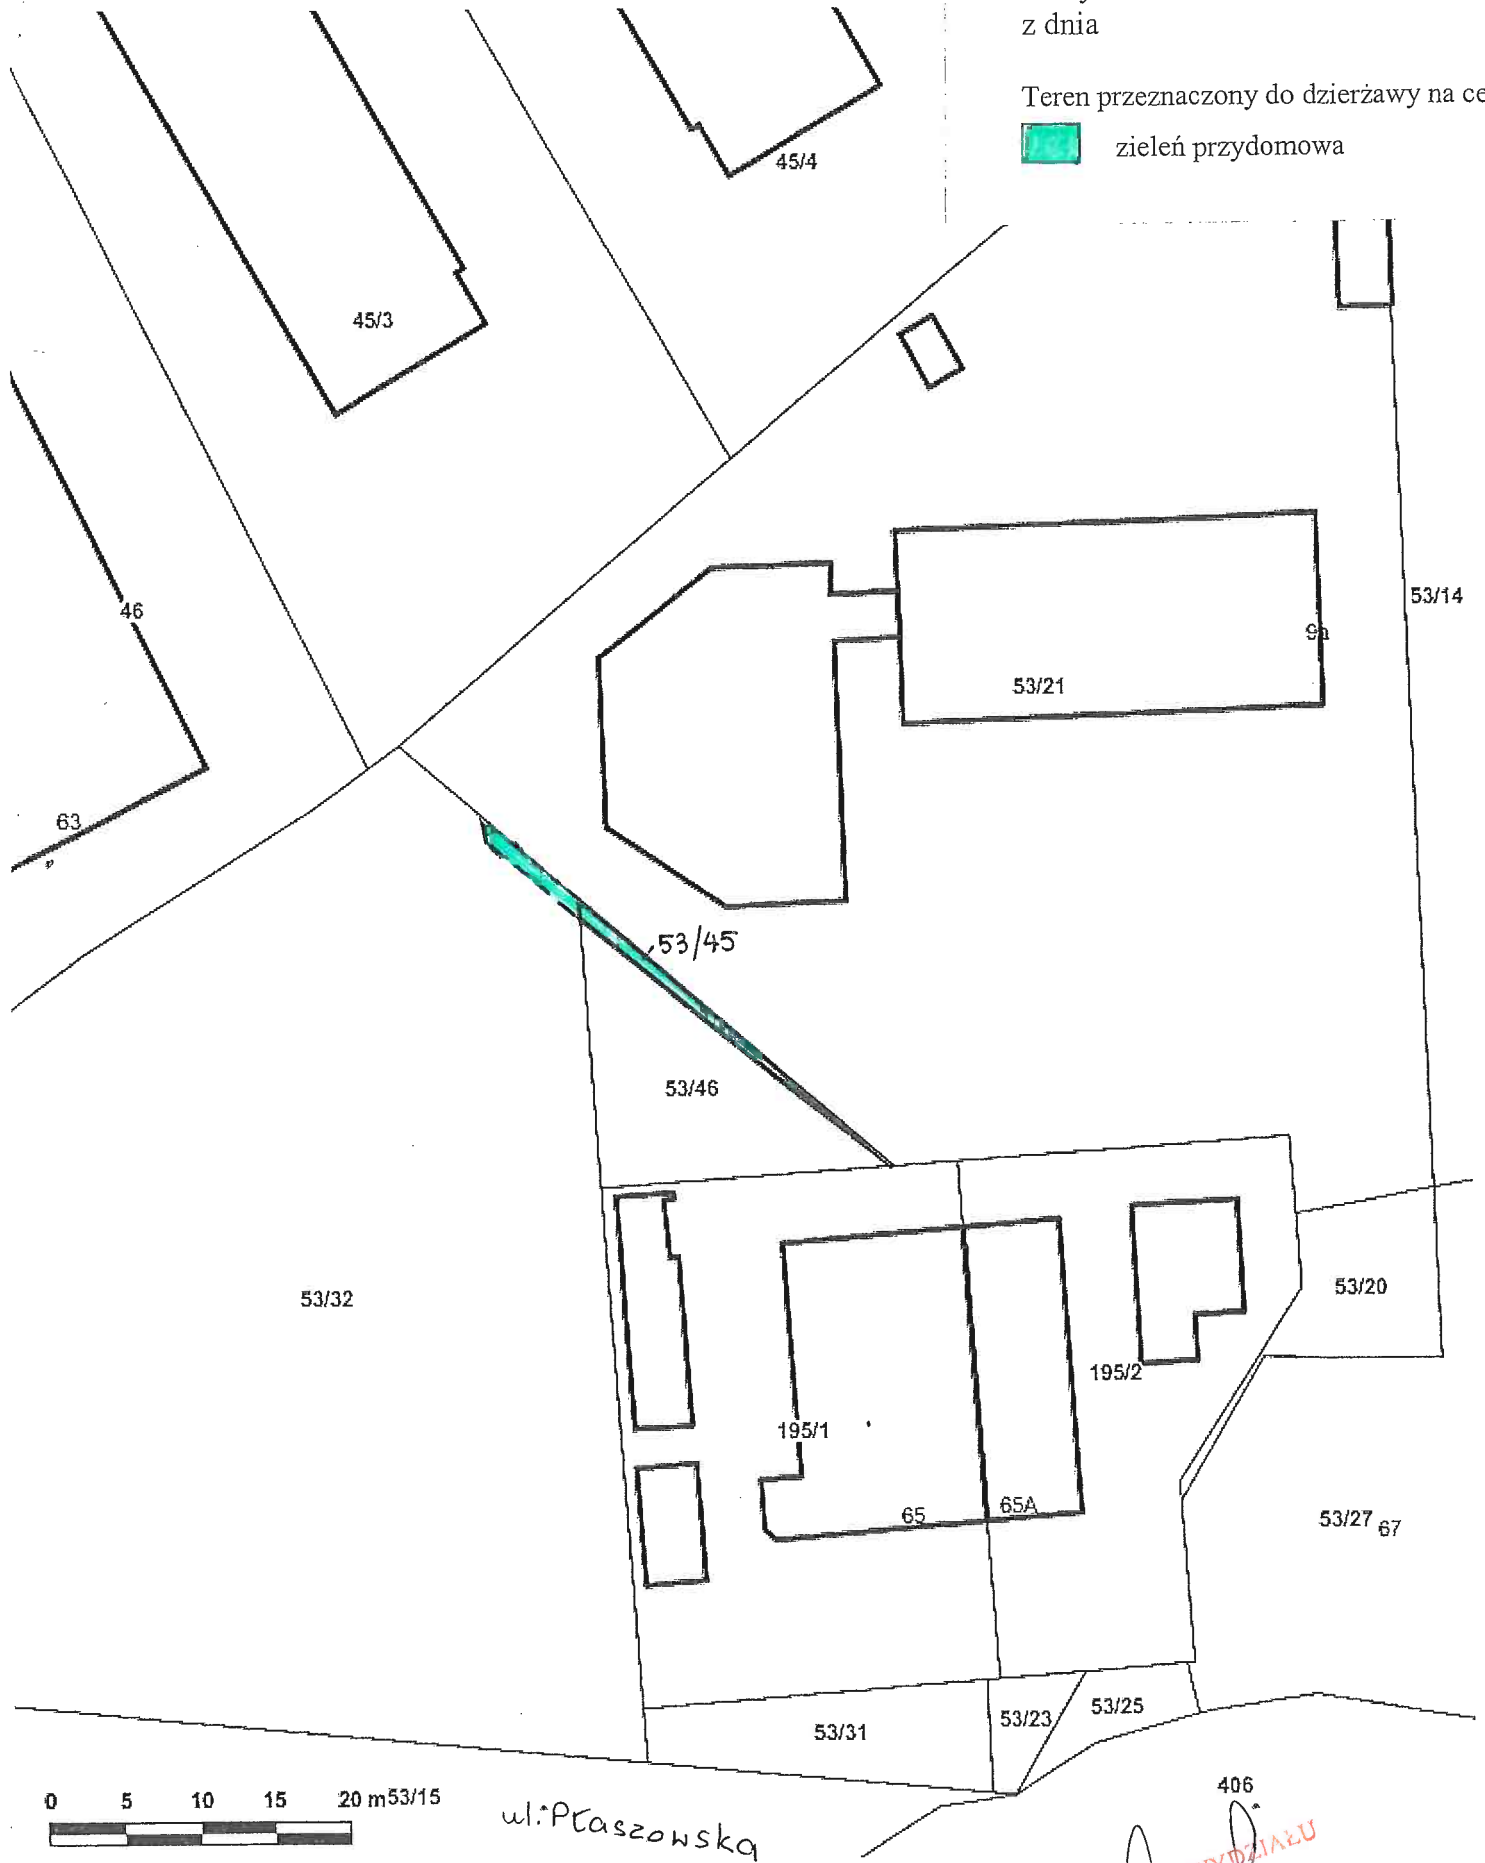


Załącznik graficzny
do zarządzenia Nr
Prezydenta Miasta Krakowa
z dnia

Teren przeznaczony do dzierżawy na cel:

 zielen przydomowa



Skala: 1:500

406
DYREKTOR WYDZIAŁU
Marta Warkowicz
6/12/2014