


Załącznik graficzny
do zarządzenia Nr
Prezydenta Miasta Krakowa

z dnia

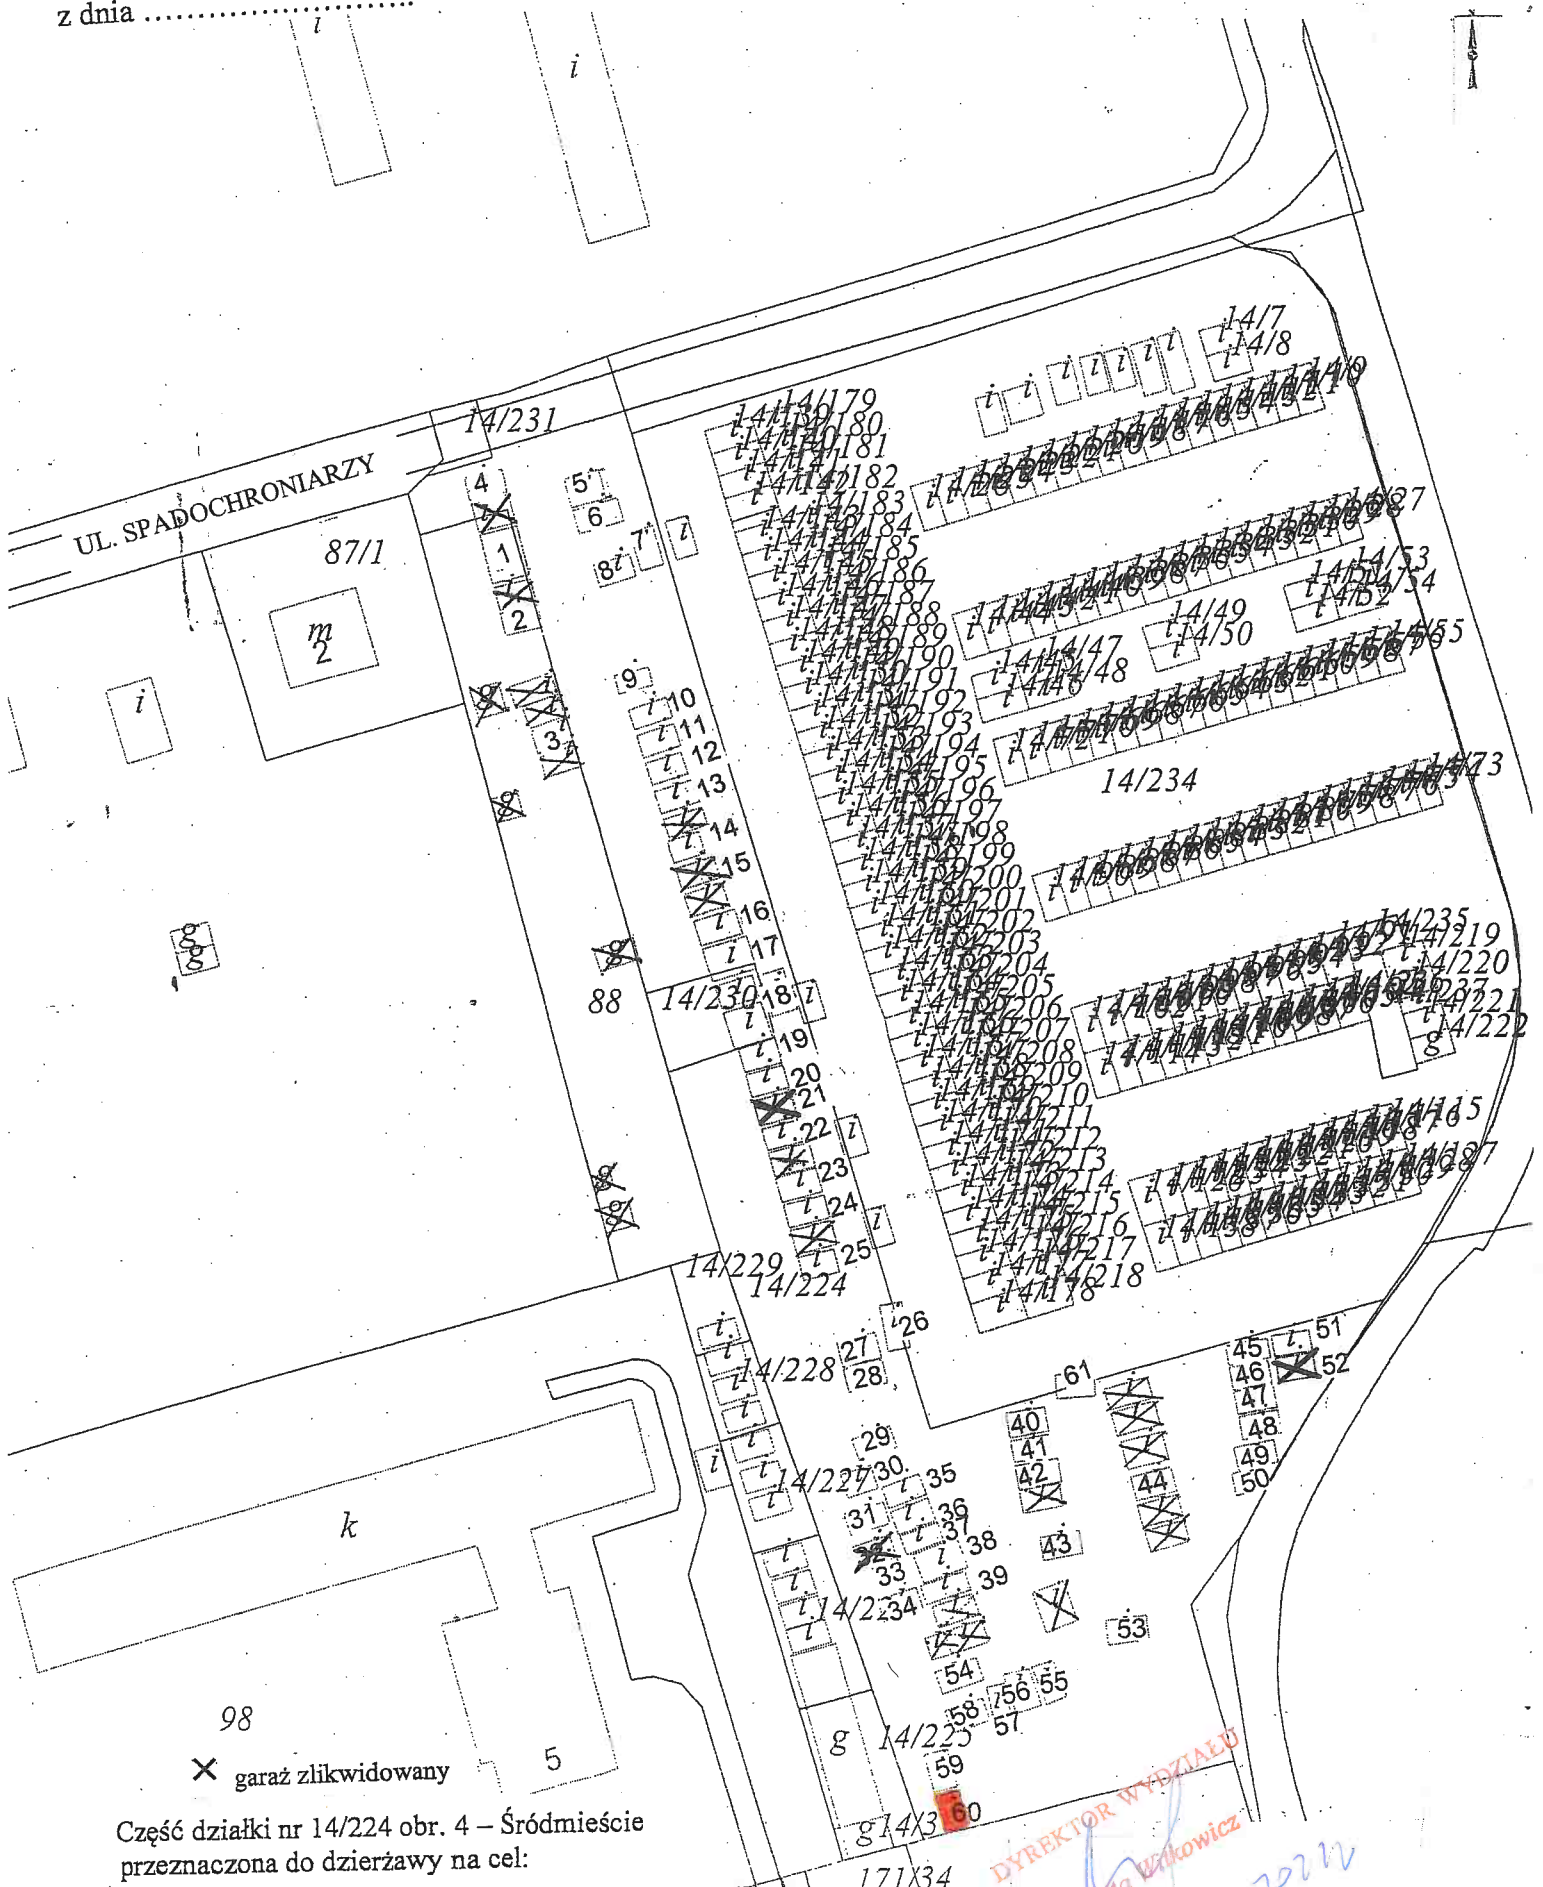

98
X garaż zlikwidowany

Część działki nr 14/224 obr. 4 – Śródmieście
przeznaczona do dzierżawy na cel:

■ - garaż

Skala: 1:1000

DYREKTOR WYDZIAŁU
Maria Witkiewicz

112 2022