


 nieruchomości oznaczone nr działek 329/5, 329/6, 329/7, 329/8, 329/9, położone w obrębie NH-21, jednostka ewidencyjna Nowa Huta, przy ul. Rusieckiej,

 przebieg służebności przejazdu, przechodu i przejścia z mediami po terenie części nieruchomości oznaczonej nr działki 329/11

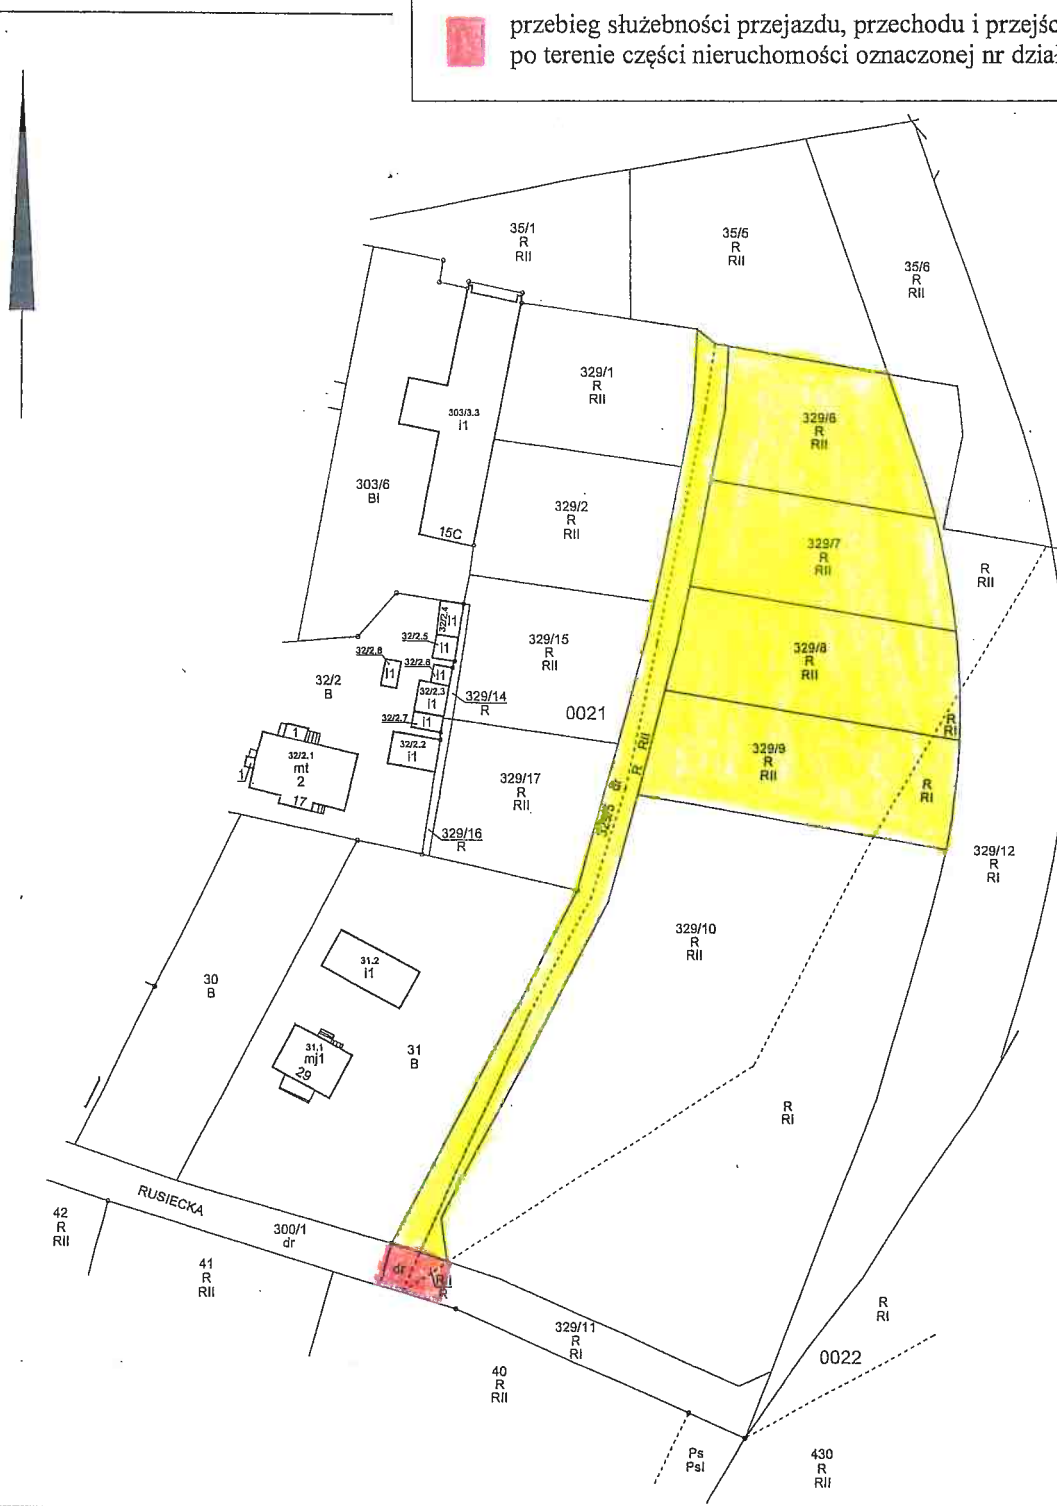

Adnotacje


Dokument niniejszy jest przeznaczony do
dokonania wpisu w księdze wieczystej

DYREKTOR WYDZIAŁU

Maria Kowicz
1202 2019

Wykonał Anna Łączek


STARSZY INSPEKTOR

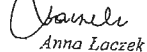
Anna Łączek

podpis wykonawcy

dn. 29-10-2019 r.

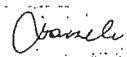


Anna Łączek
Starszy Inspektor
Wydział Geodezji

podpis

dn. 29-10-2019 r.