


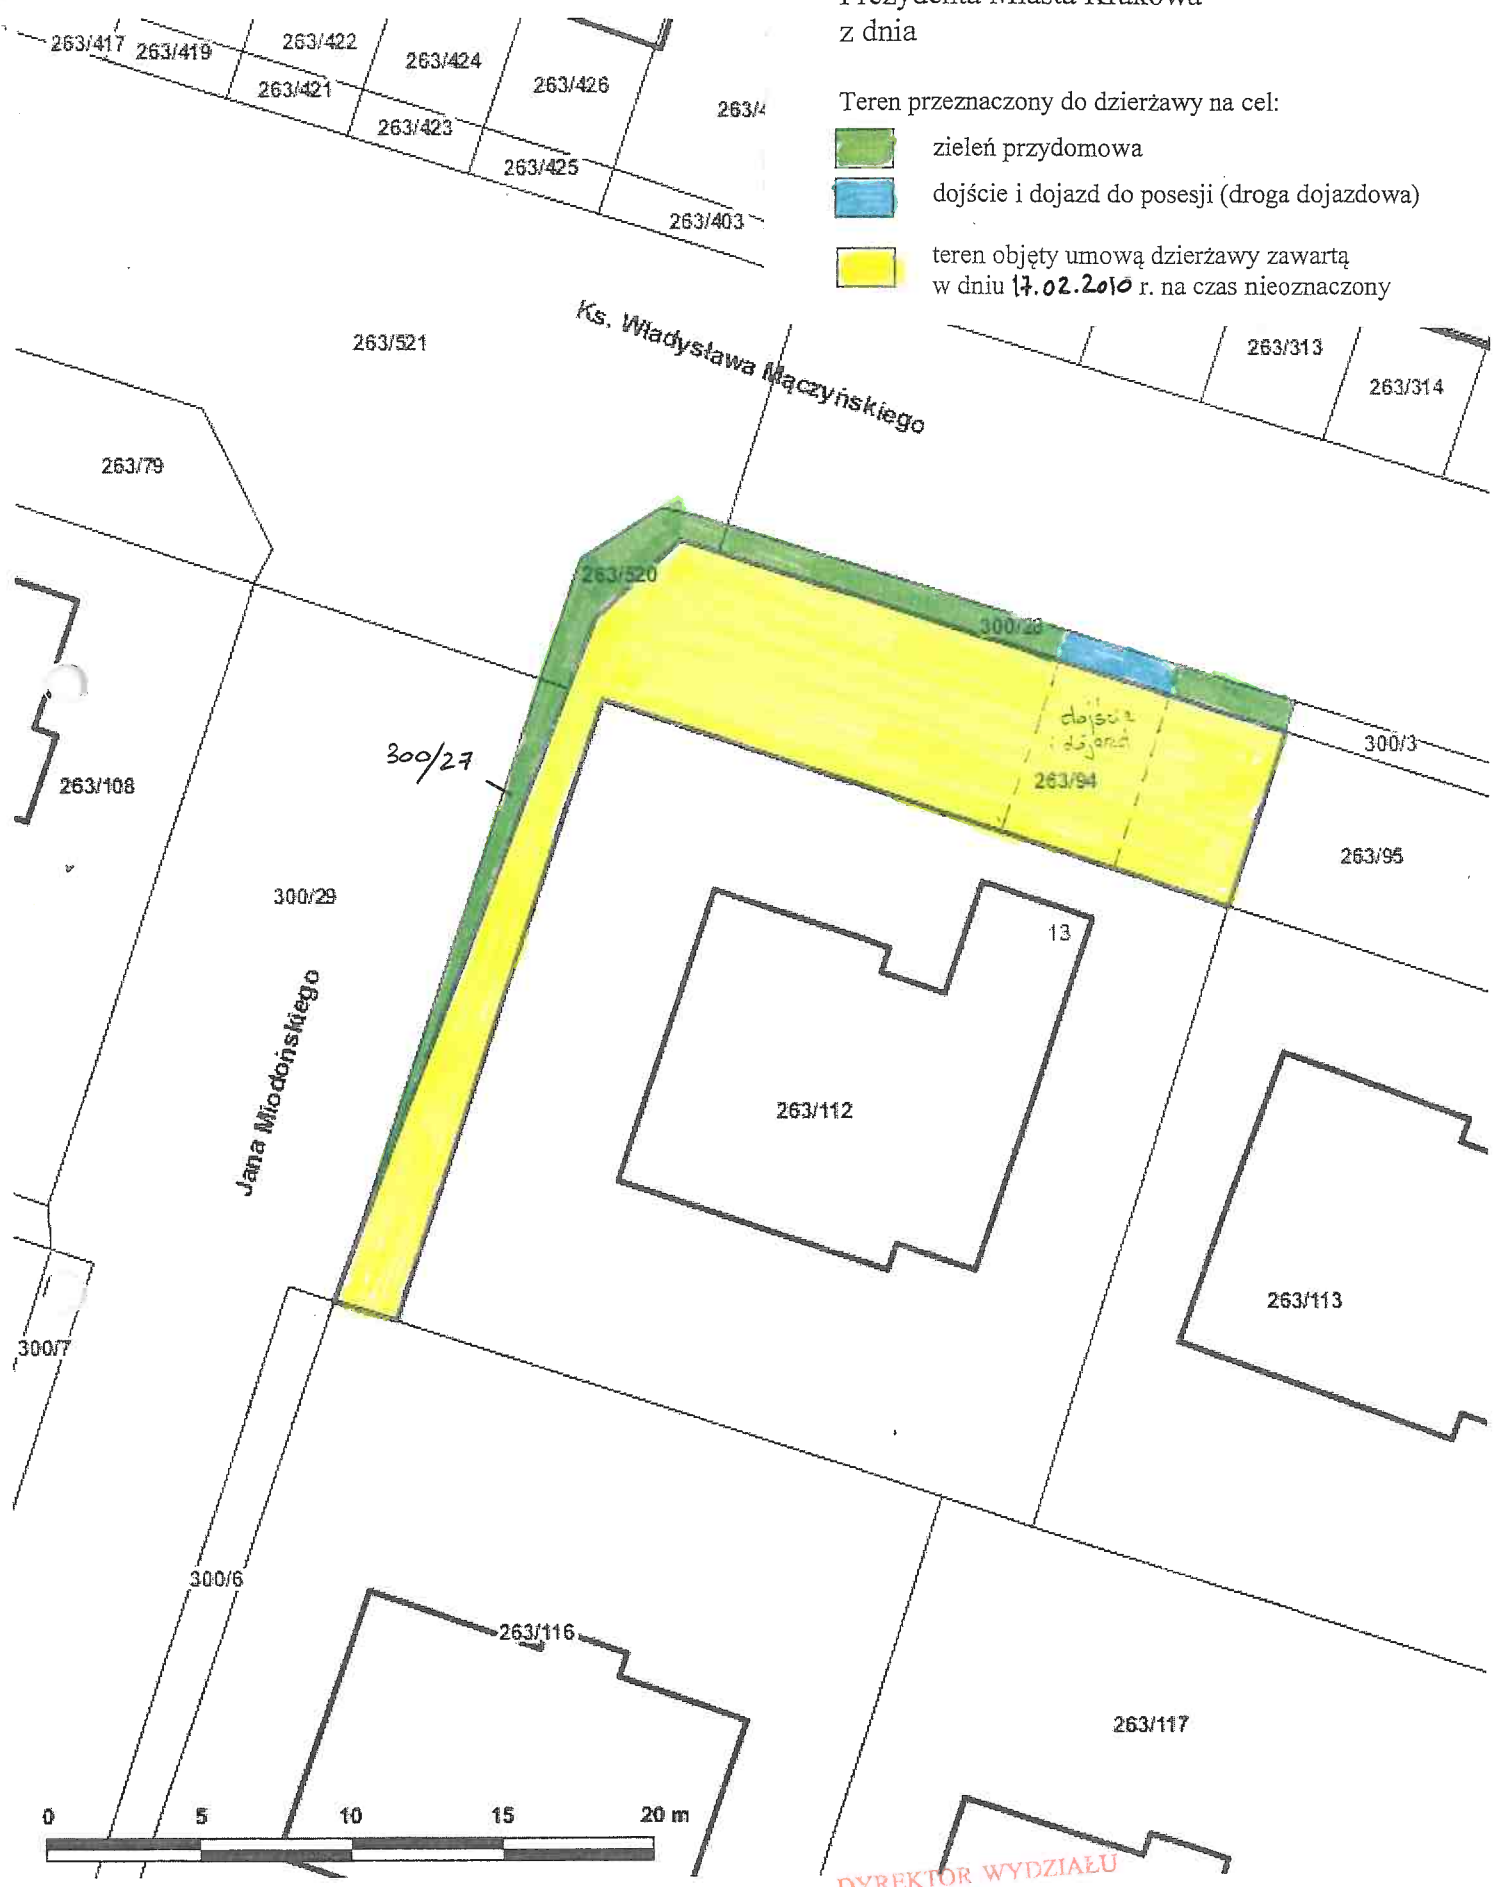


Załącznik graficzny
do zarządzenia Nr
Prezydenta Miasta Krakowa
z dnia

Teren przeznaczony do dzierżawy na cel:

-  zieleń przydomowa
-  dojeżdżenie i dojazd do posesji (droga dojazdowa)
-  teren objęty umową dzierżawy zawartą w dniu 17.02.2010 r. na czas nieoznaczony



DYREKTOR WYDZIAŁU

Marta Witkiewicz