


Teren przeznaczony do dzierżawy na cel:
- zieleń przydomowa

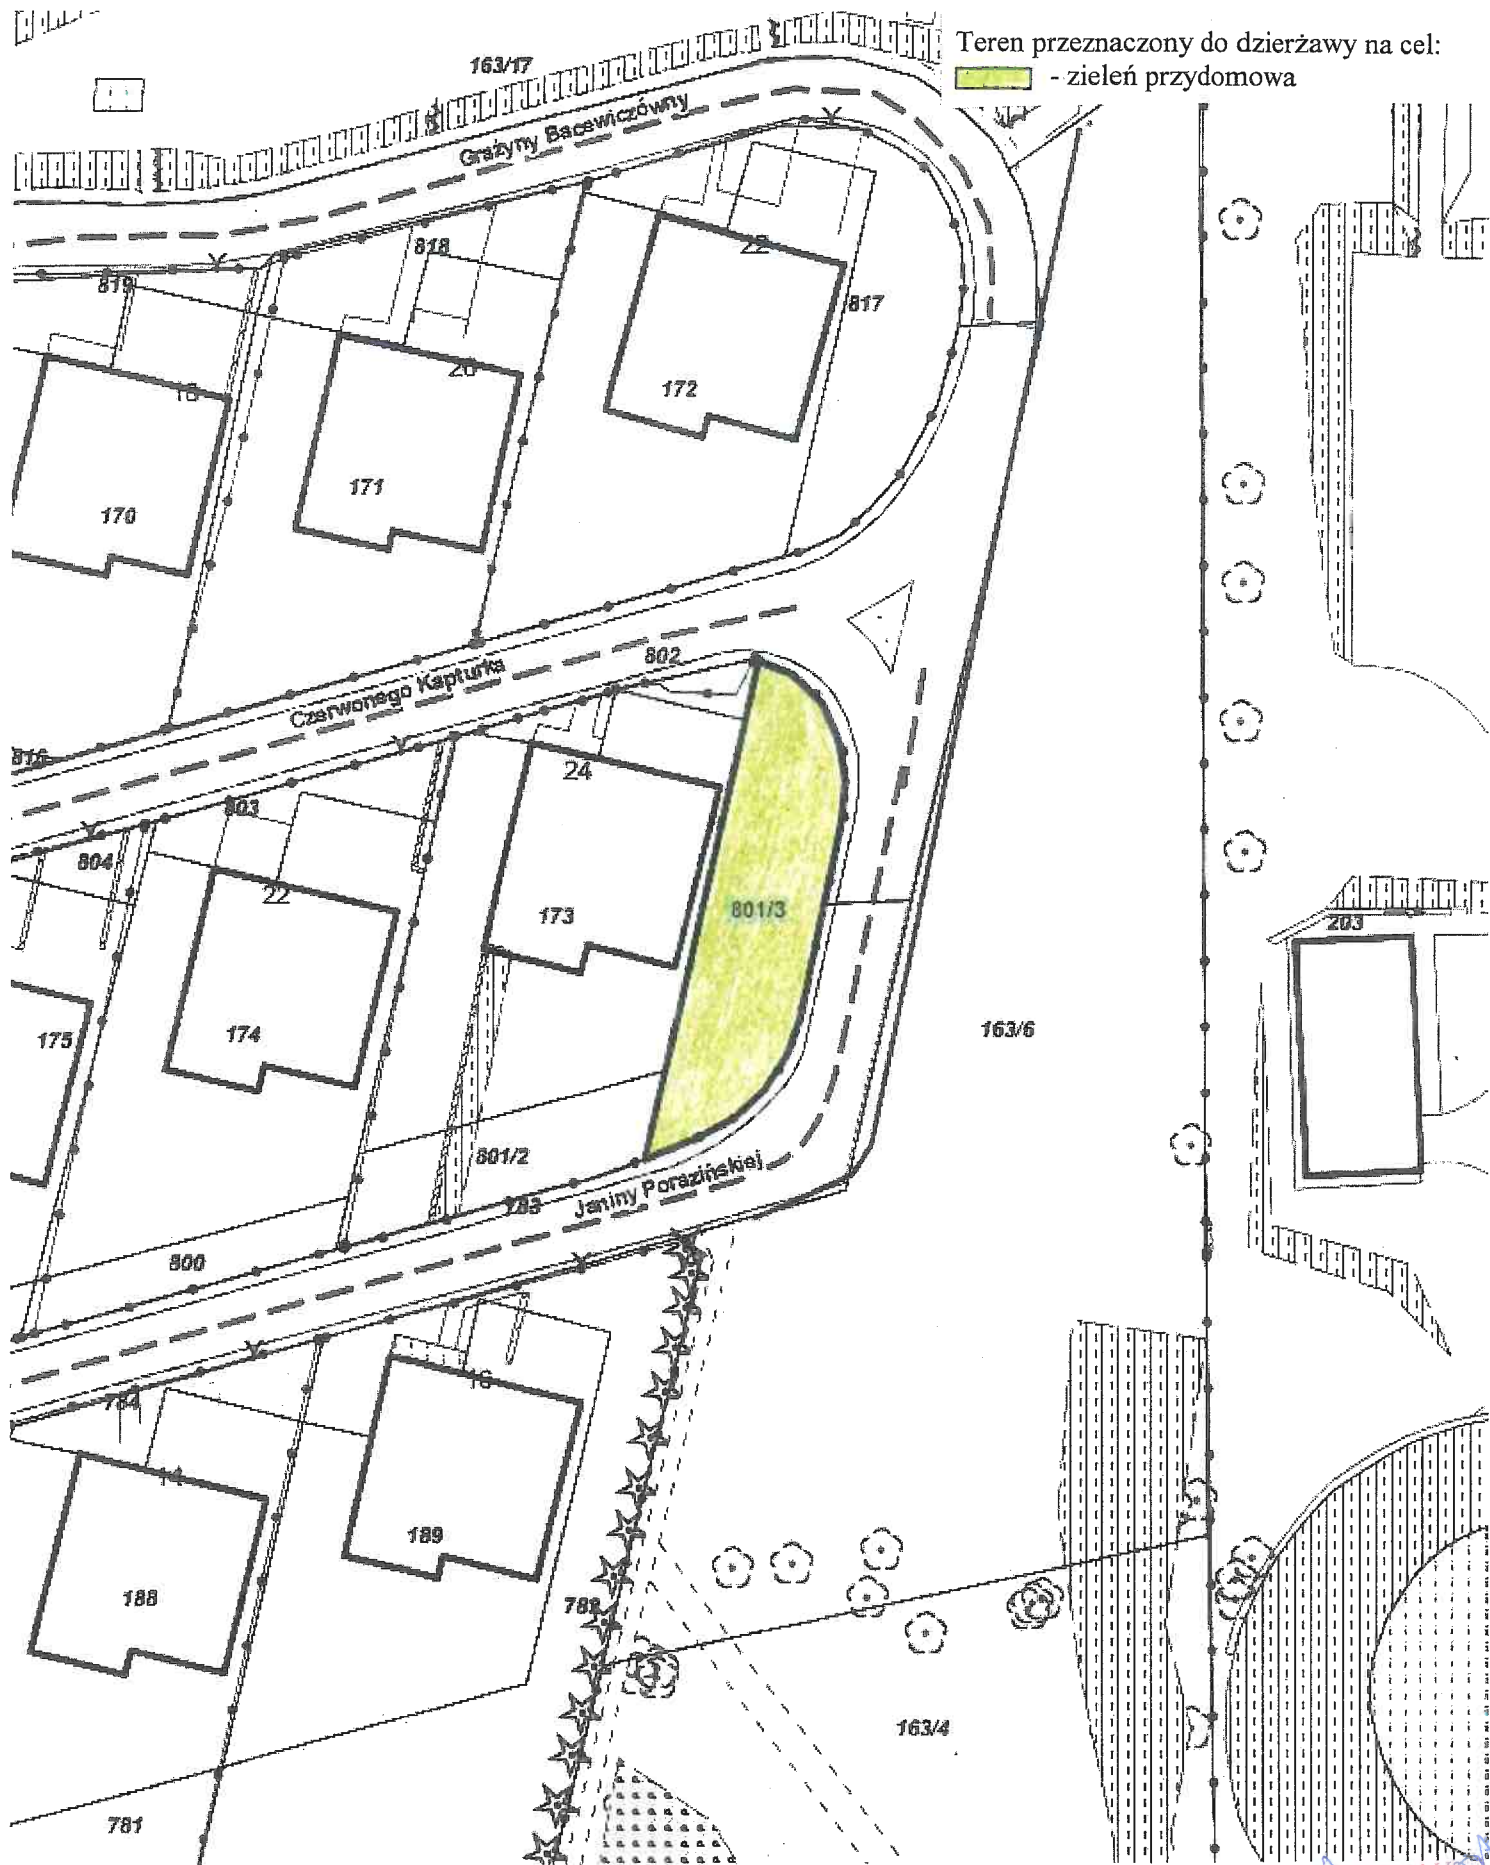

DYREKTOR WYDZIAŁU
M. Wilkowiak