



Załącznik graficzny do  
Zarządzenia Nr  
Prezydenta Miasta Krakowa  
z dnia

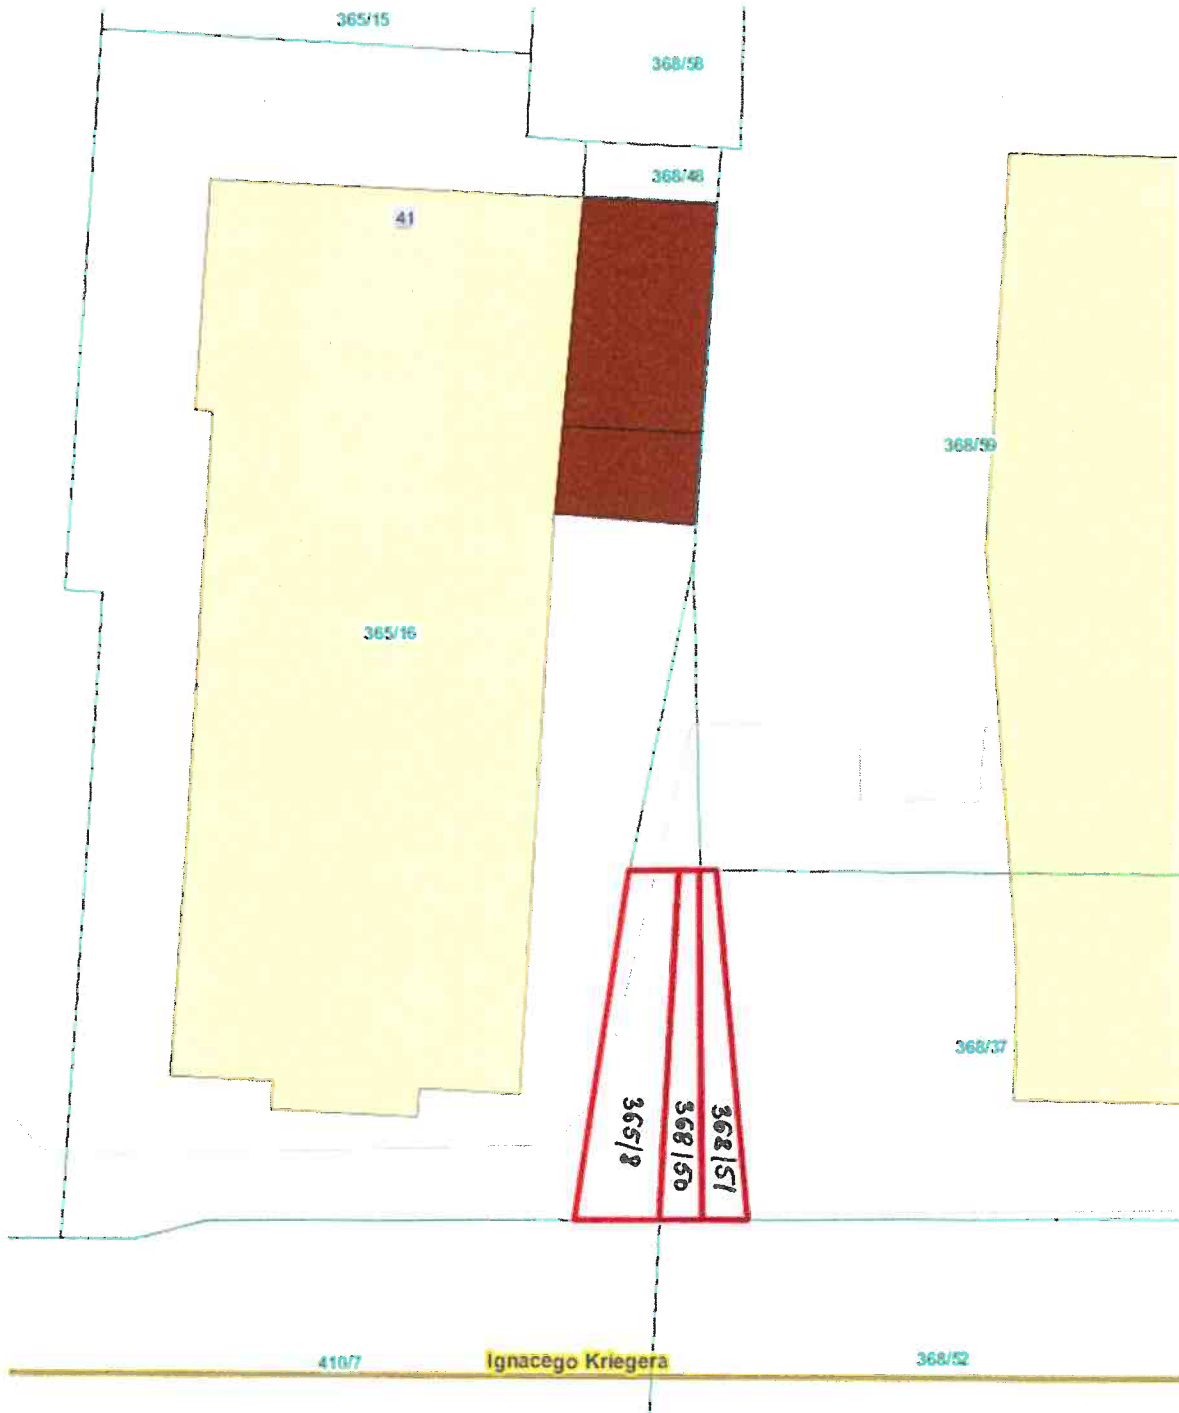

Teren przeznaczony do oddania w dzierżawę:

 - działki nr: 365/8, 368/50, 368/51, obręb 5 – Śródmieście

DYREKTOR WYDZIAŁU

Maria Wilkowicz

