



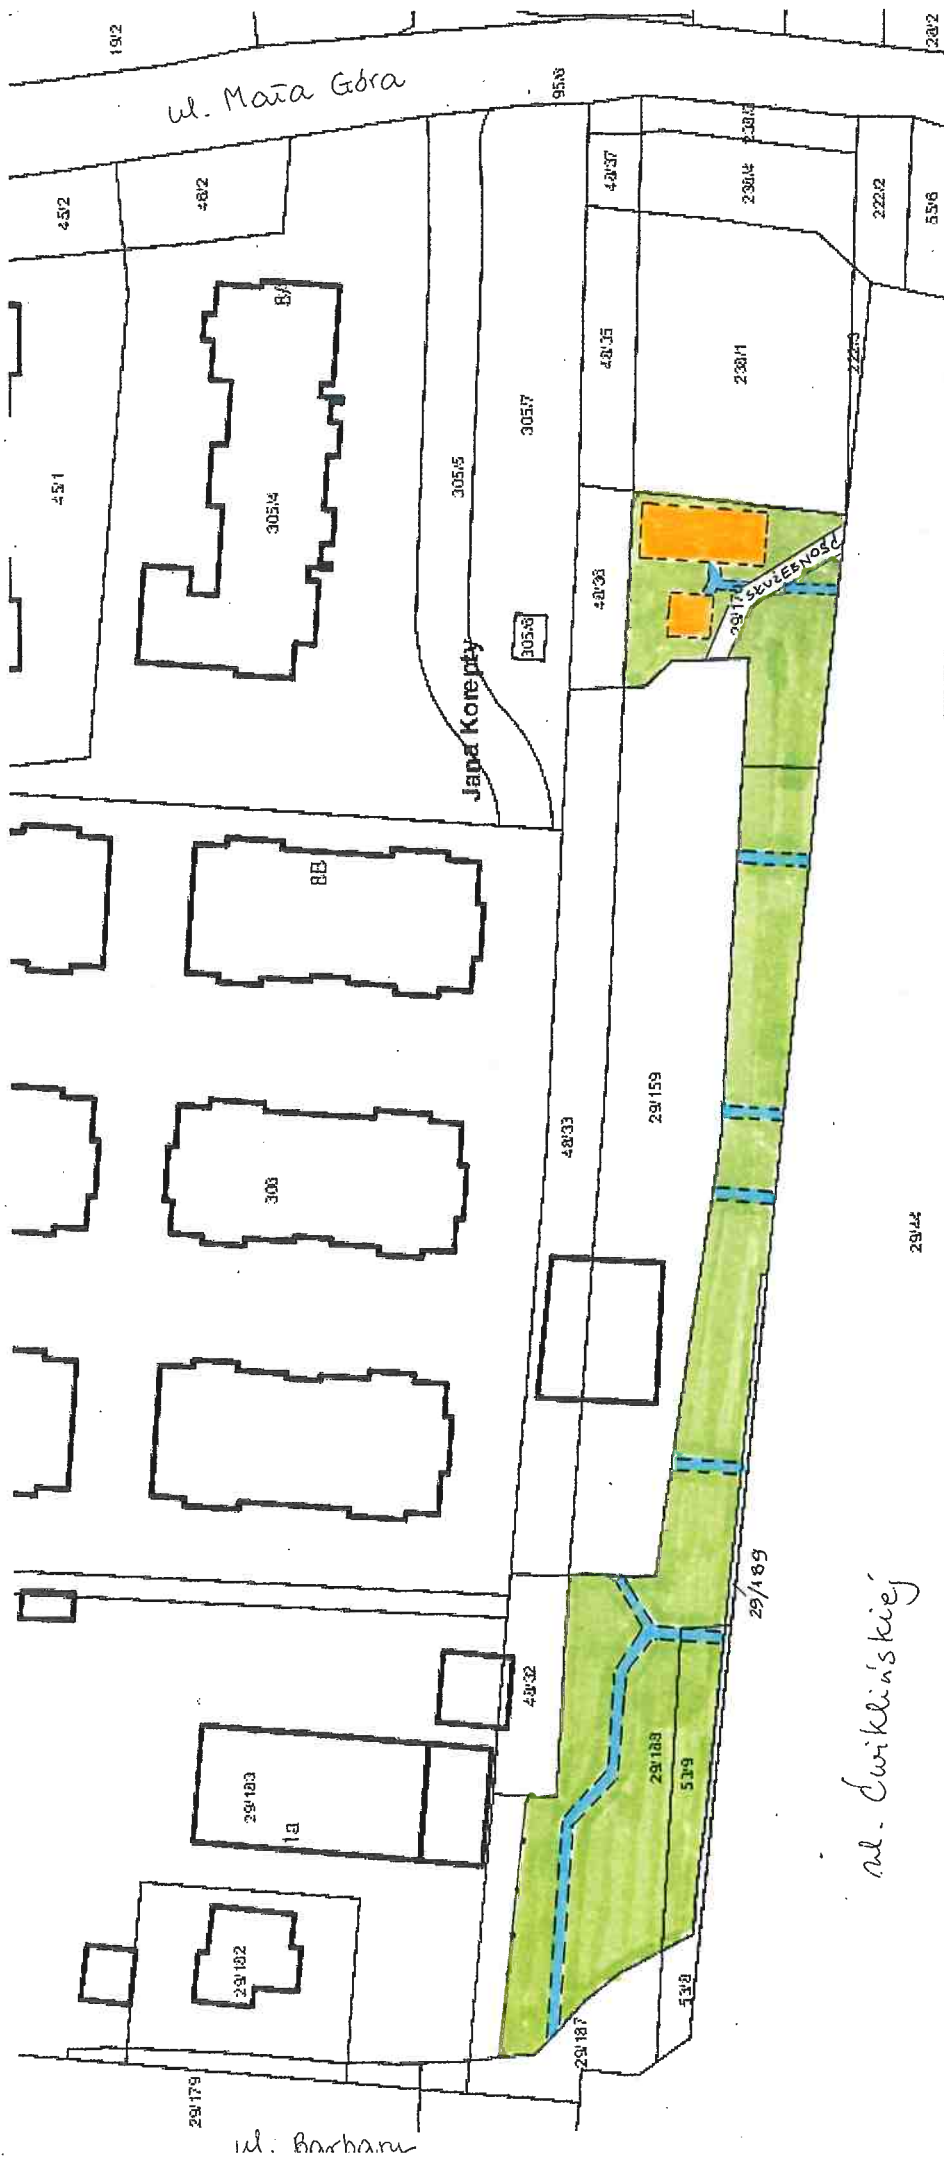

Załącznik graficzny
do zarządzenia Nr
Prezydenta Miasta Krakowa
z dnia

Teren przeznaczony do dzierżawy na cele:

- ogólnodostępny zielonec (zieleń przydomowa)
- ogólnodostępne ciągi piesze (droga dojazdowa)
- plac zabaw

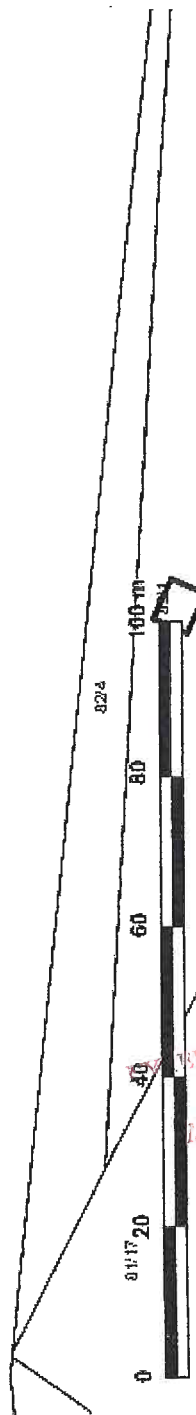

Skala: 1:1000

WYKONKOWY WYDZIAŁU
Marta Witkiewicz