



Załącznik graficzny do  
Zarządzenia Nr  
Prezydenta Miasta Krakowa  
z dnia

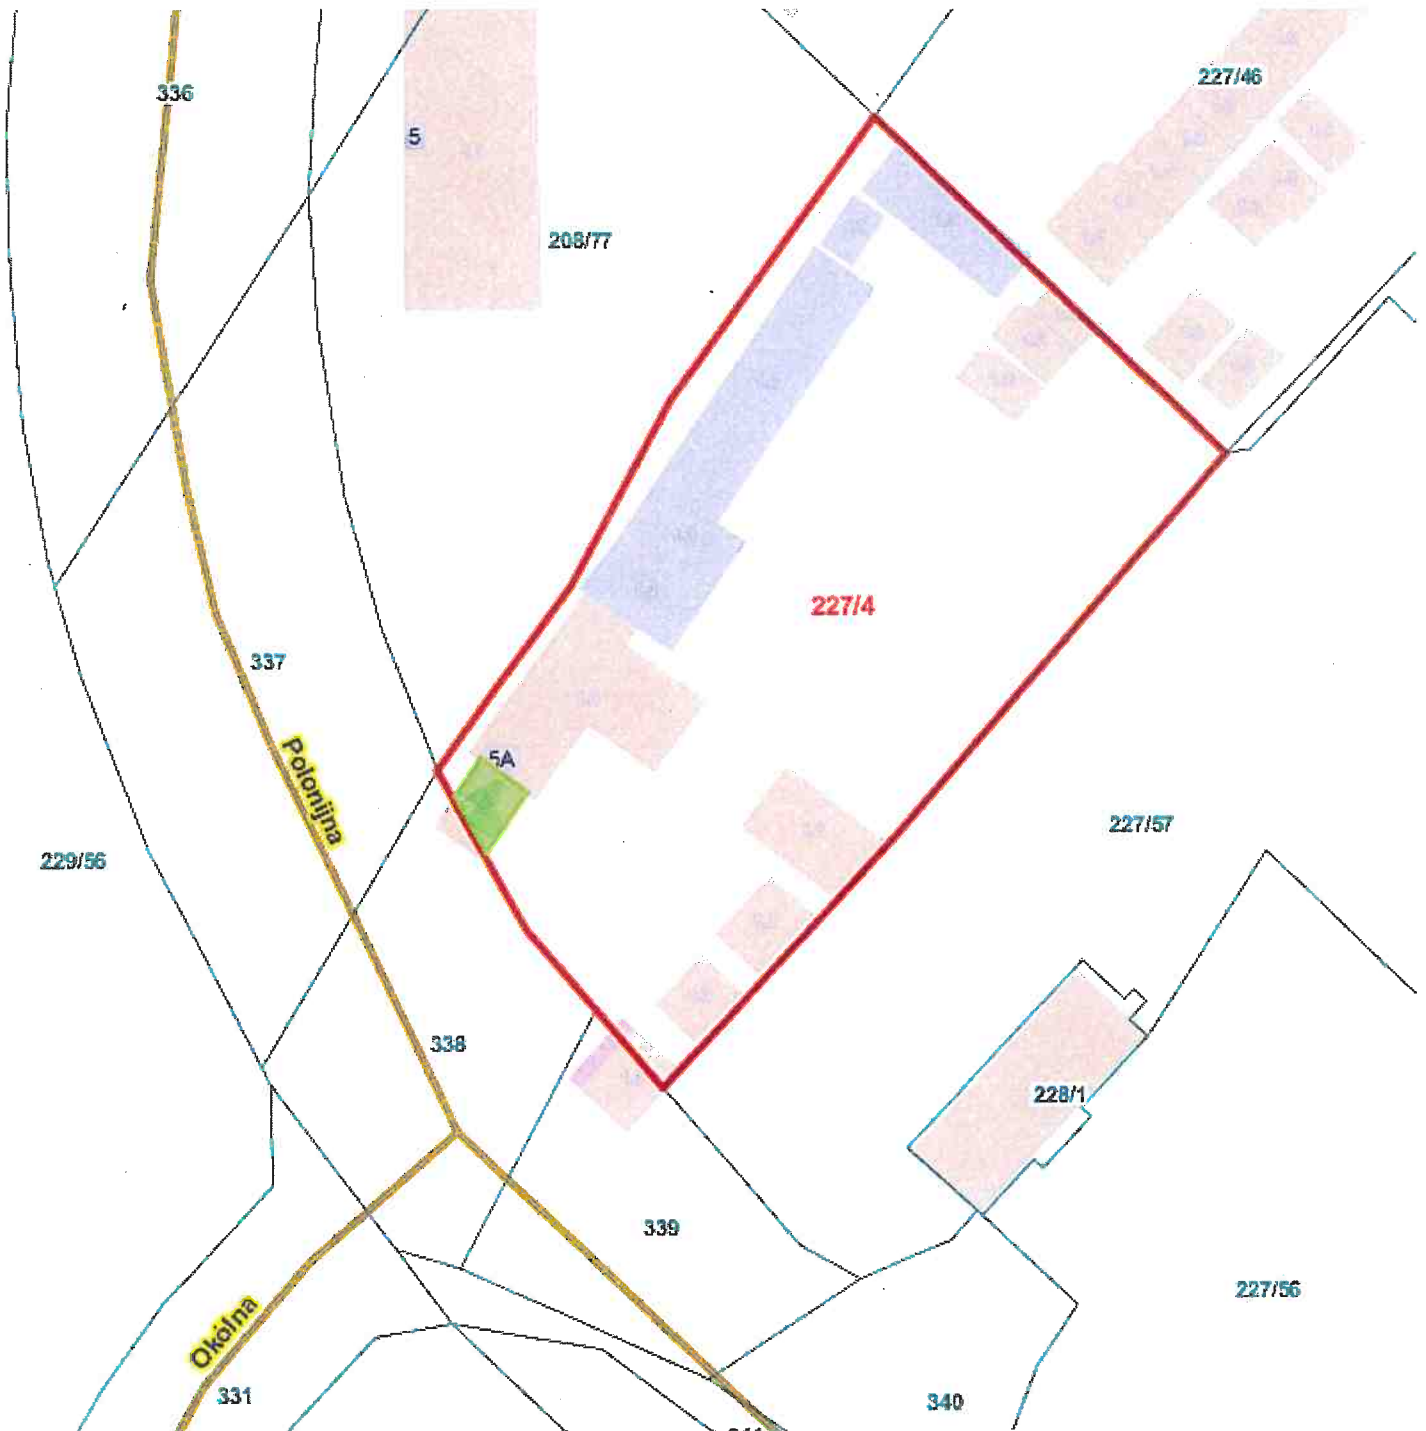

**TEREN PRZEZNACZONY DO ODDANIA W DZIERŻAWĘ**

 część nr 227/4, obręb 50 – Podgórze przeznaczona do oddania w dzierżawę

DYREKTOR WYDZIAŁU  
Marta Wilkowicz  
803 202 IV