


Załącznik graficzny
do zarządzenia Nr
Prezydenta Miasta Krakowa
z dnia.....

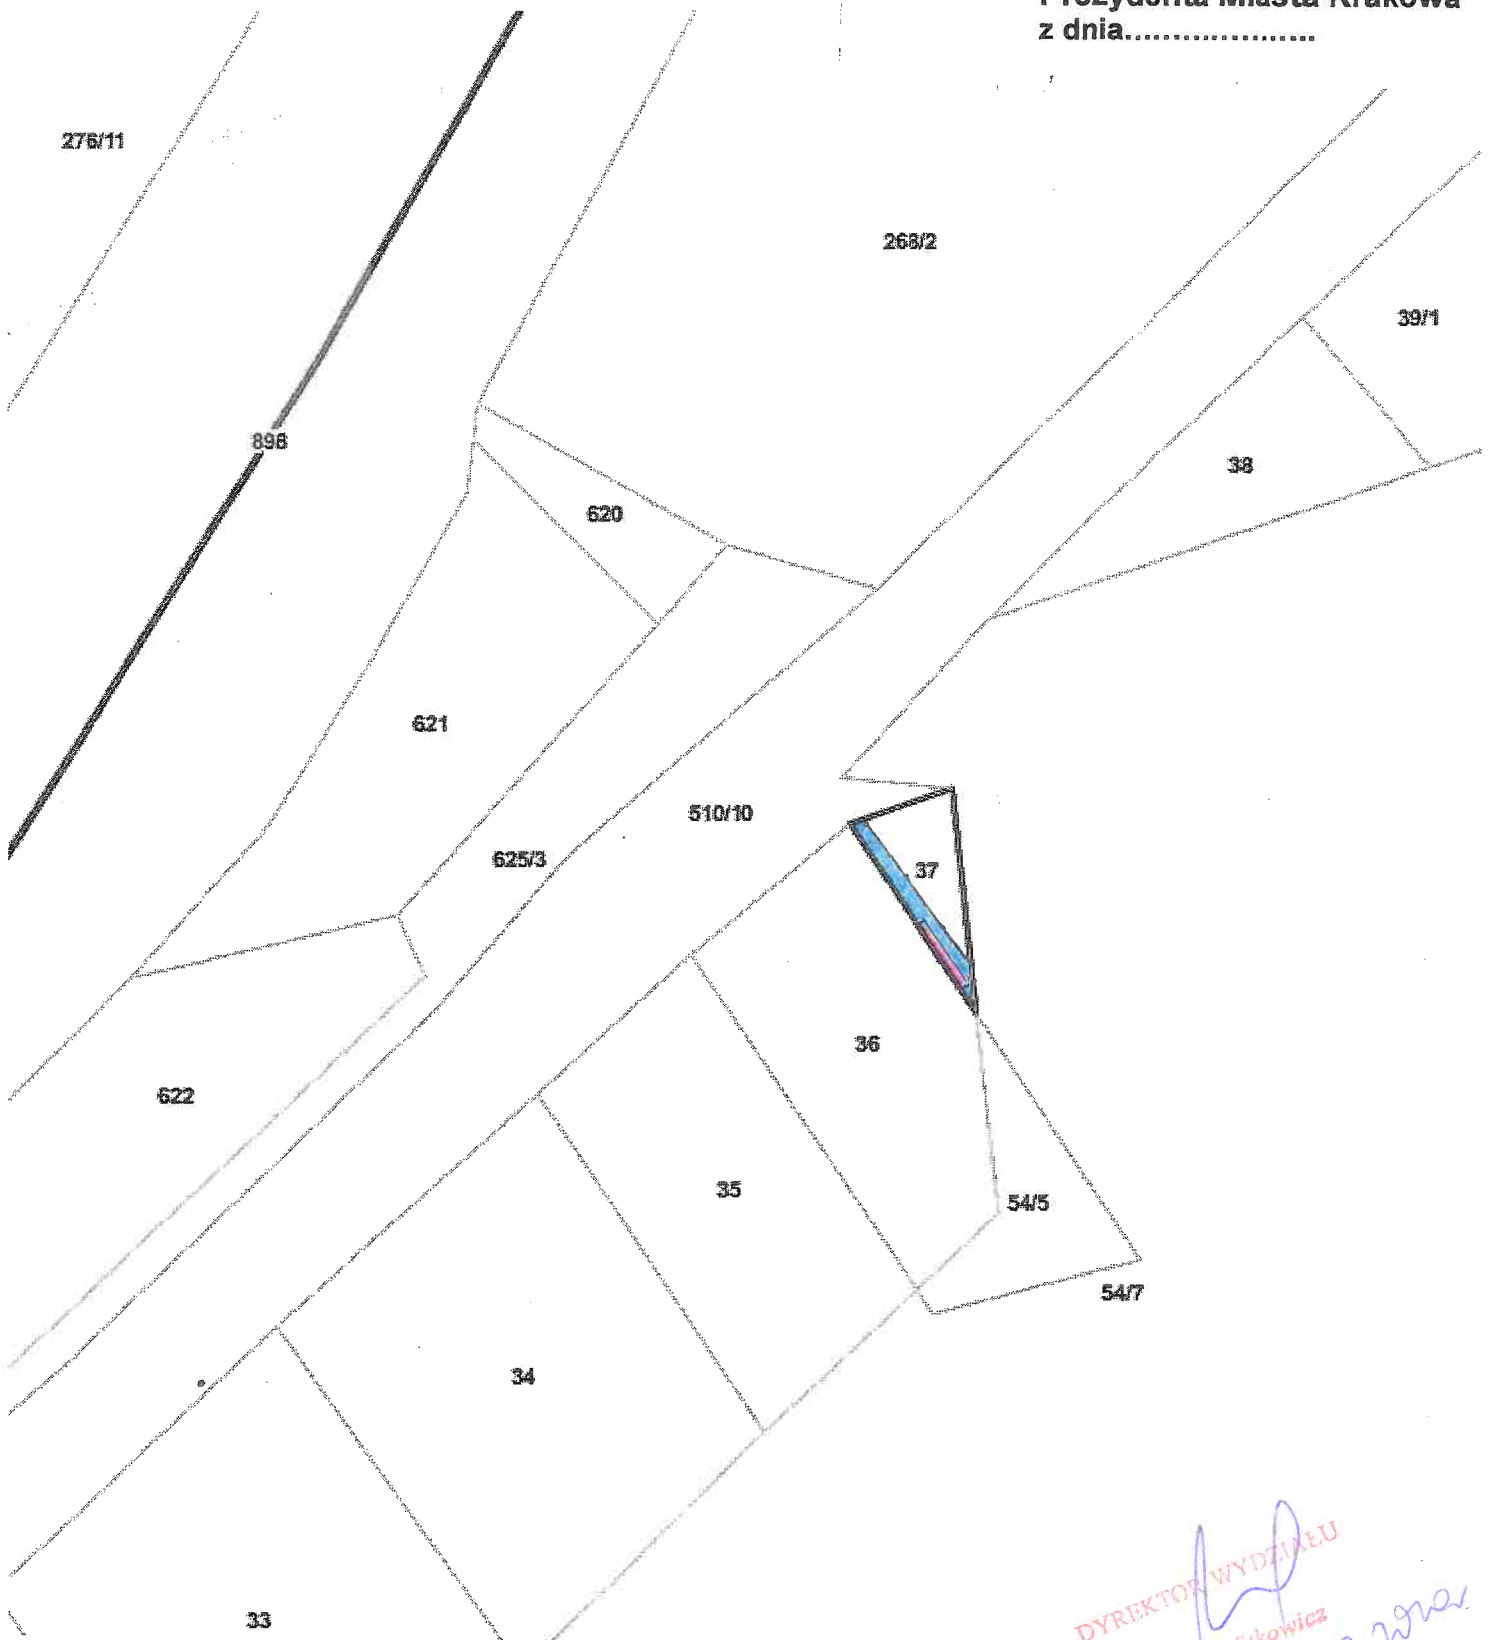

Część działki nr 37 obręb 11-Nowa Huta przeznaczona do wydzierżawienia na cele:

- pod fragmentem zakładu kamieniarskiego (usługi) – pow. 0,0002 ha
- dojście – pow. 0,0015 ha

Skala: 1:500

INSPEKTOR

Małgorzata Kałęba-Wędzina
21.12.2020

OWNY SPECJALISTA

Małgorzata Kałęba-Wędzina
21.12.2020

KIEROWNIK REFERATU

Maria Charzewska
28.12.20

DYREKTOR WYDZIAŁU
Maria Witkiewicz
30.12.2020

I. Kurysko
30.12.2020