


Załącznik graficzny
do zarządzenia Nr
Prezydenta Miasta Krakowa
z dnia

teren przeznaczony do oddania
w dzierżawę do korzystania na cel:



- ogródek działkowy

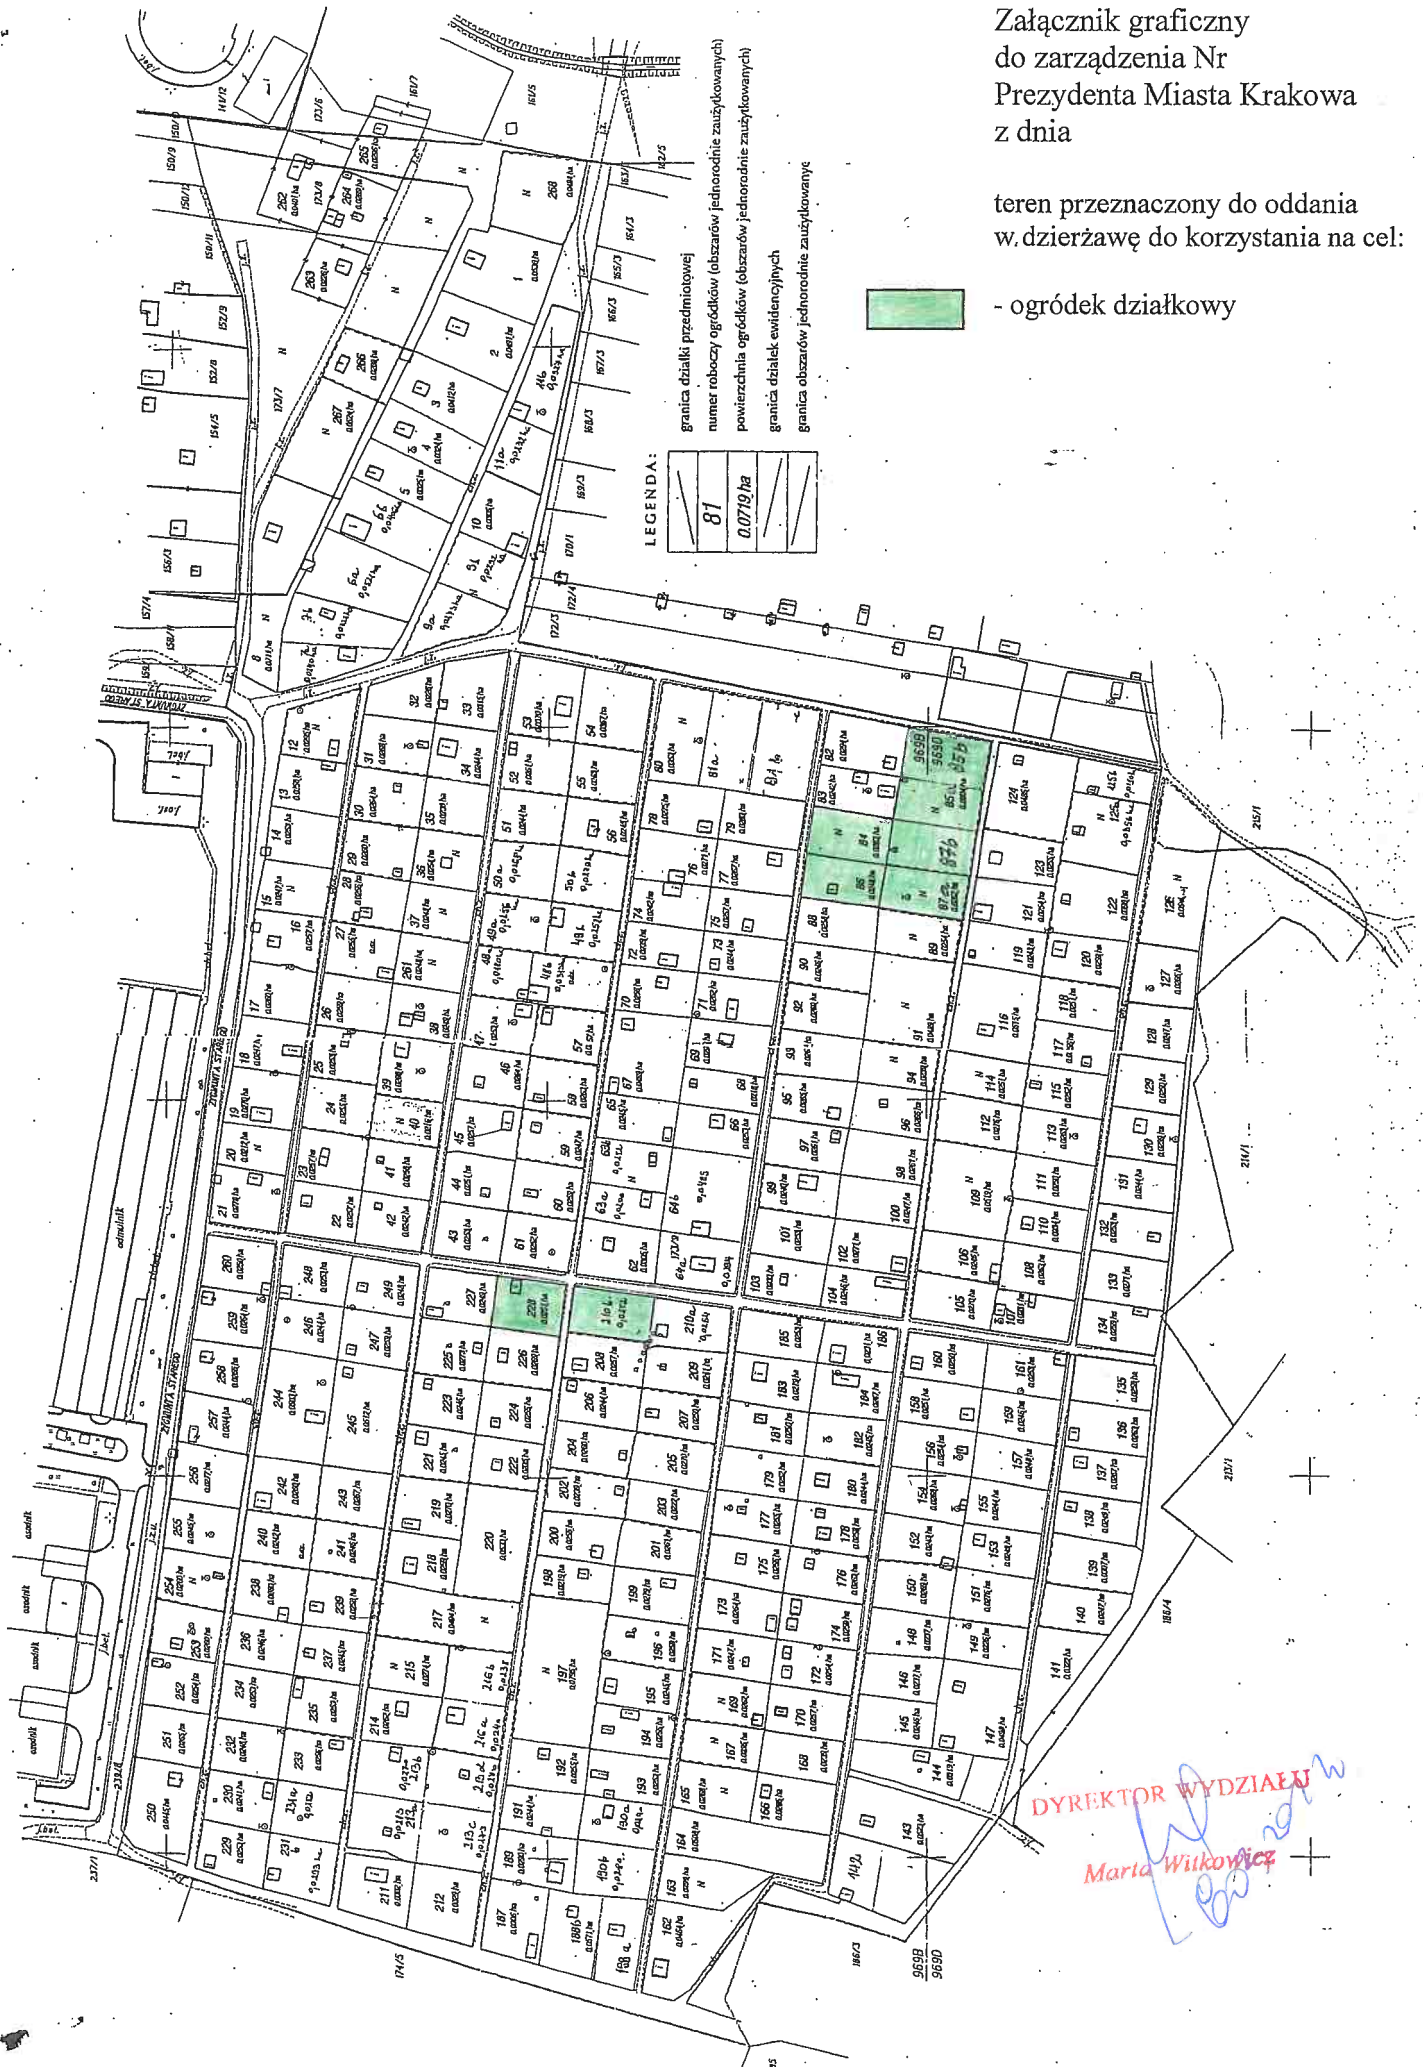

LEGENDA:
81
0.0719 ha

granica działki przedmiotowej
numer roboczy ogródków (obzarów jednorodnie za użytkowanych)
powierzchnia ogródków (obzarów jednorodnie za użytkowanych)
granica działek ewidencyjnych
granica obzarów jednorodnie za użytkowanych

DYREKTOR WYDZIAŁU

Maria Wilkowiec