


Załącznik graficzny do
Zarządzenia Nr
Prezydenta Miasta Krakowa z dnia

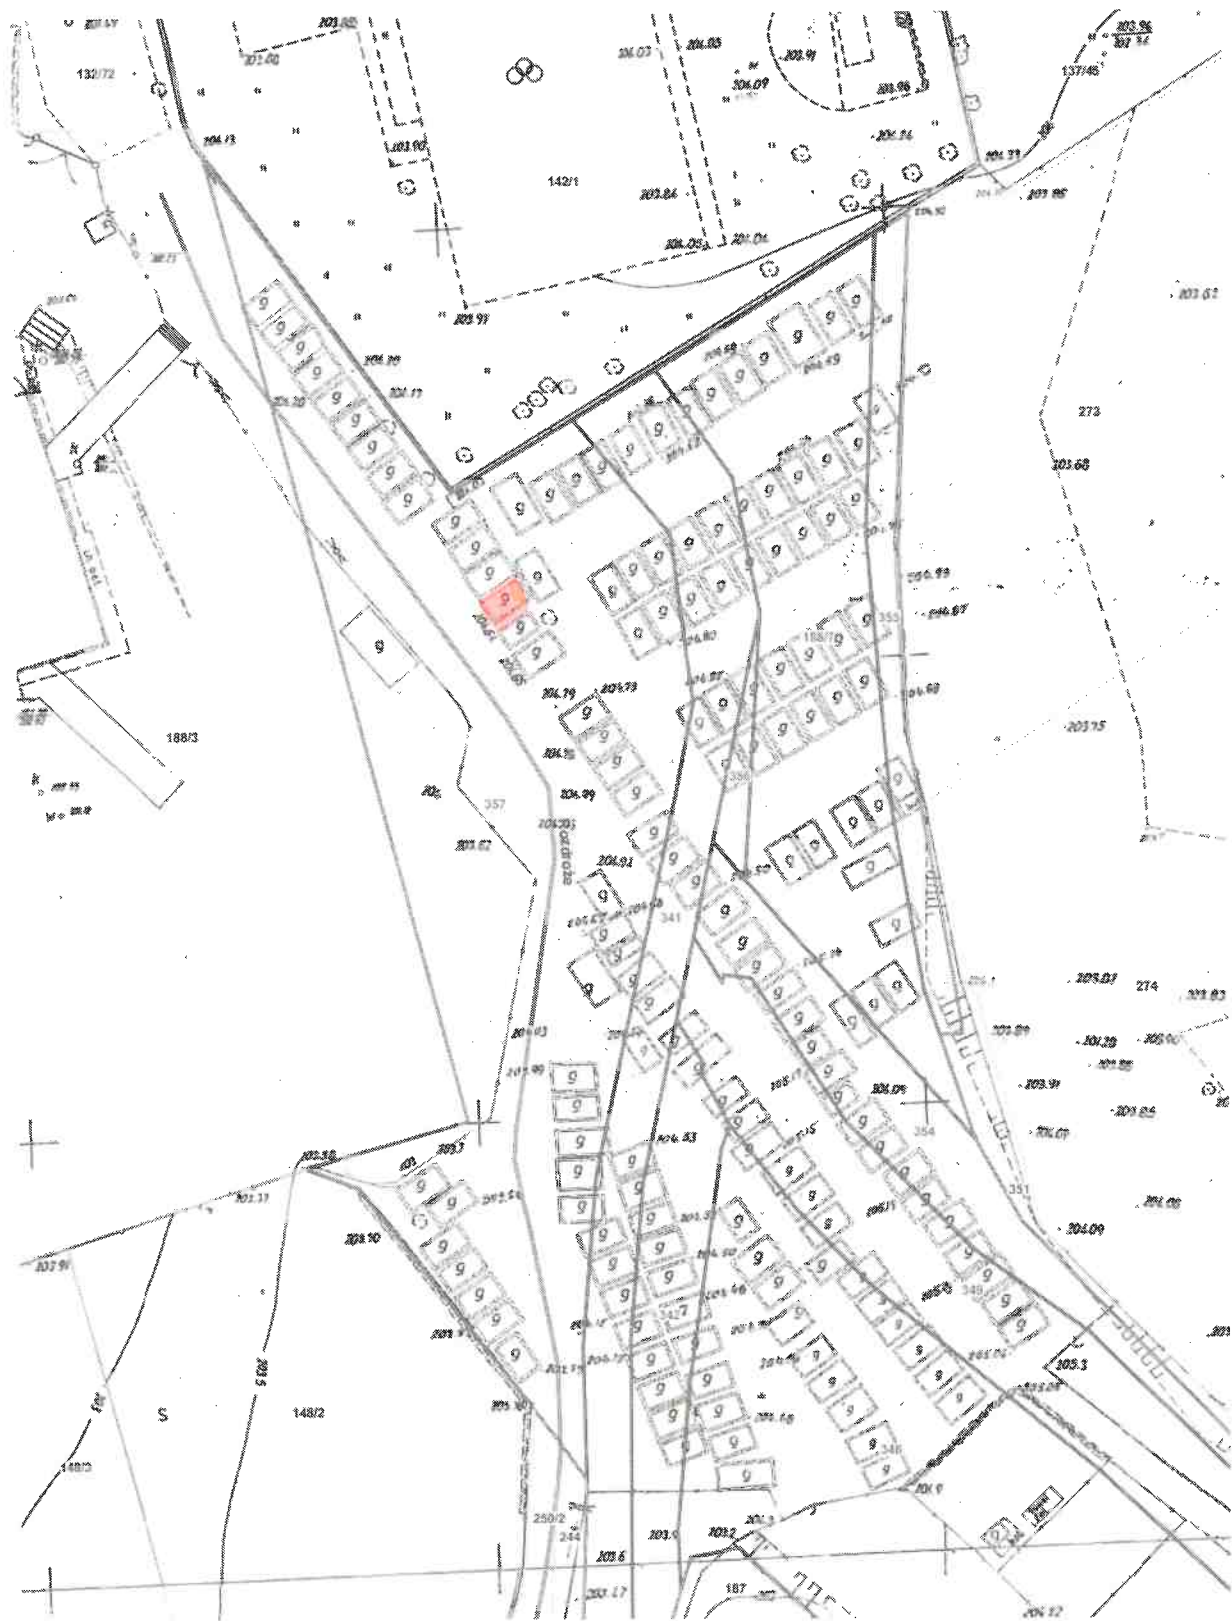

Skala: 1:500



- teren przeznaczony do oddania w dzierżawę na cel: garaż
(część działki nr 357, obręb 11 – Podgórze, ul. Rozdroże)

DYREKTOR WYDZIAŁU

Maria Witkiewicz

1003201v