


Załącznik graficzny do
Zarządzenia Nr
Prezydenta Miasta Krakowa
z dnia

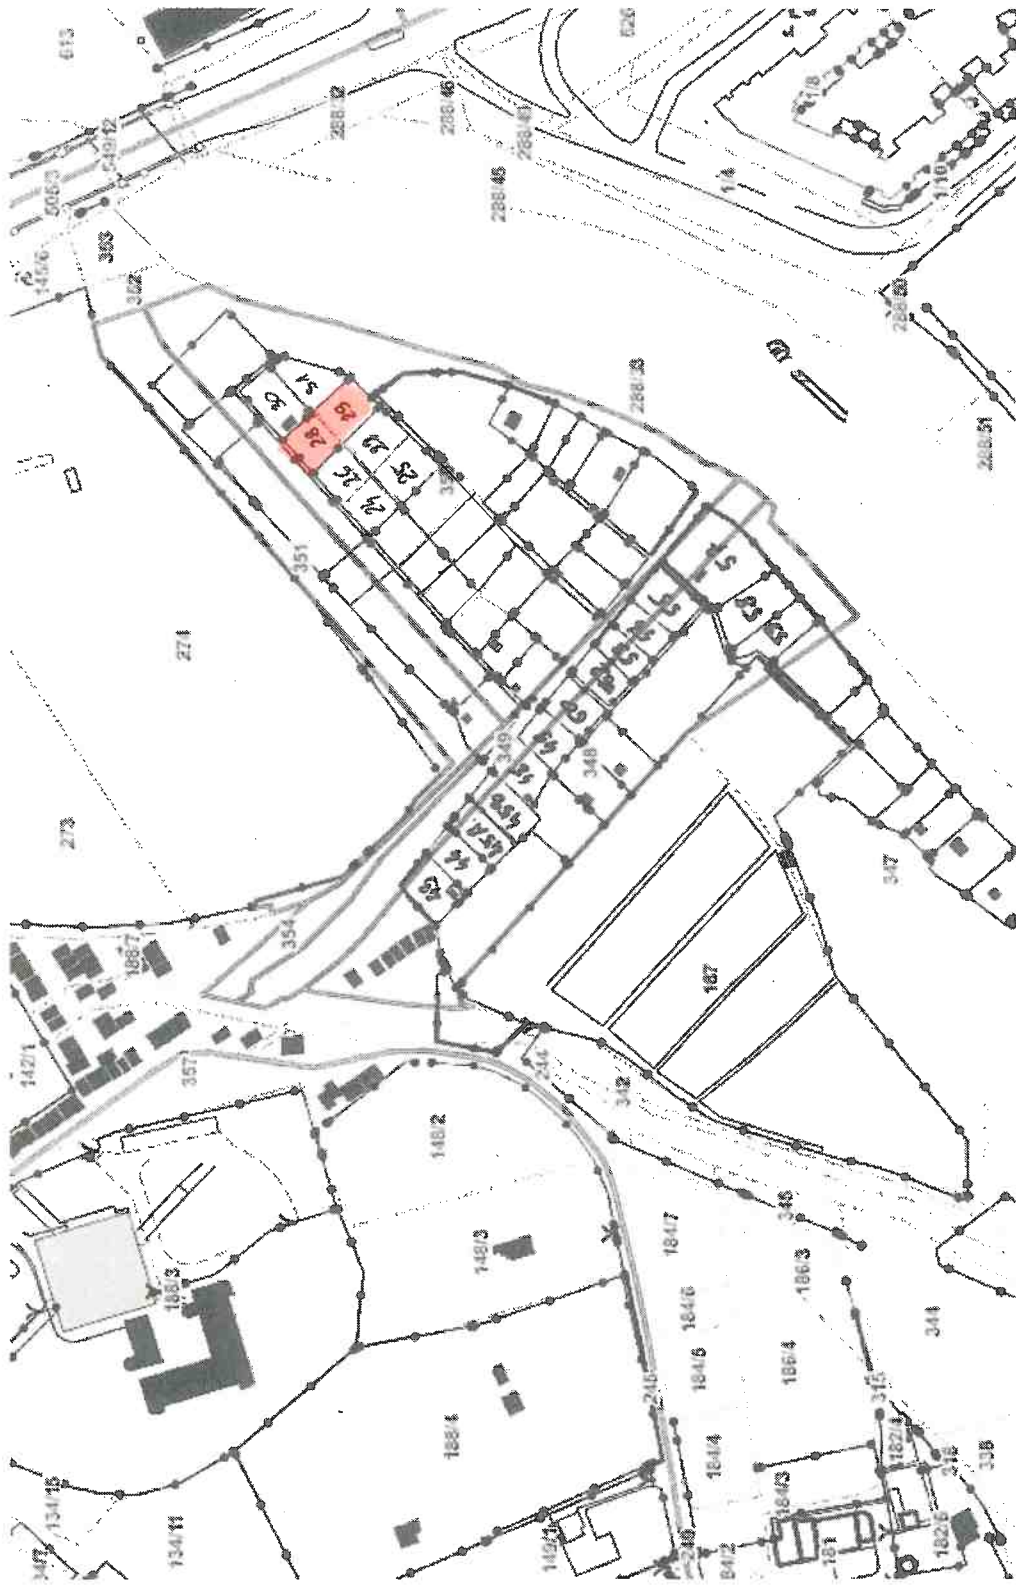

- teren przeznaczony do oddania w dzierżawę na cel: ogródek działkowy nr 28 i 29
(część działki nr 350, obręb 11 – Podgórze, ul. Rozdroże)

DYREKTOR WYDZIAŁU
Marta Witkowiak
10/10/2011