


załącznik graniczny
do zarządzenia Prezydenta Miasta Krakowa
Nr
z dnia


jedn. ewid. Nowa Huta
Obręb NH-26 skala 1:1000

 przebieg służebności przejazdu i przechodu po terenie całej
działki nr 199/2

 nieruchomość gruntowa oznaczona nr działki 199/1

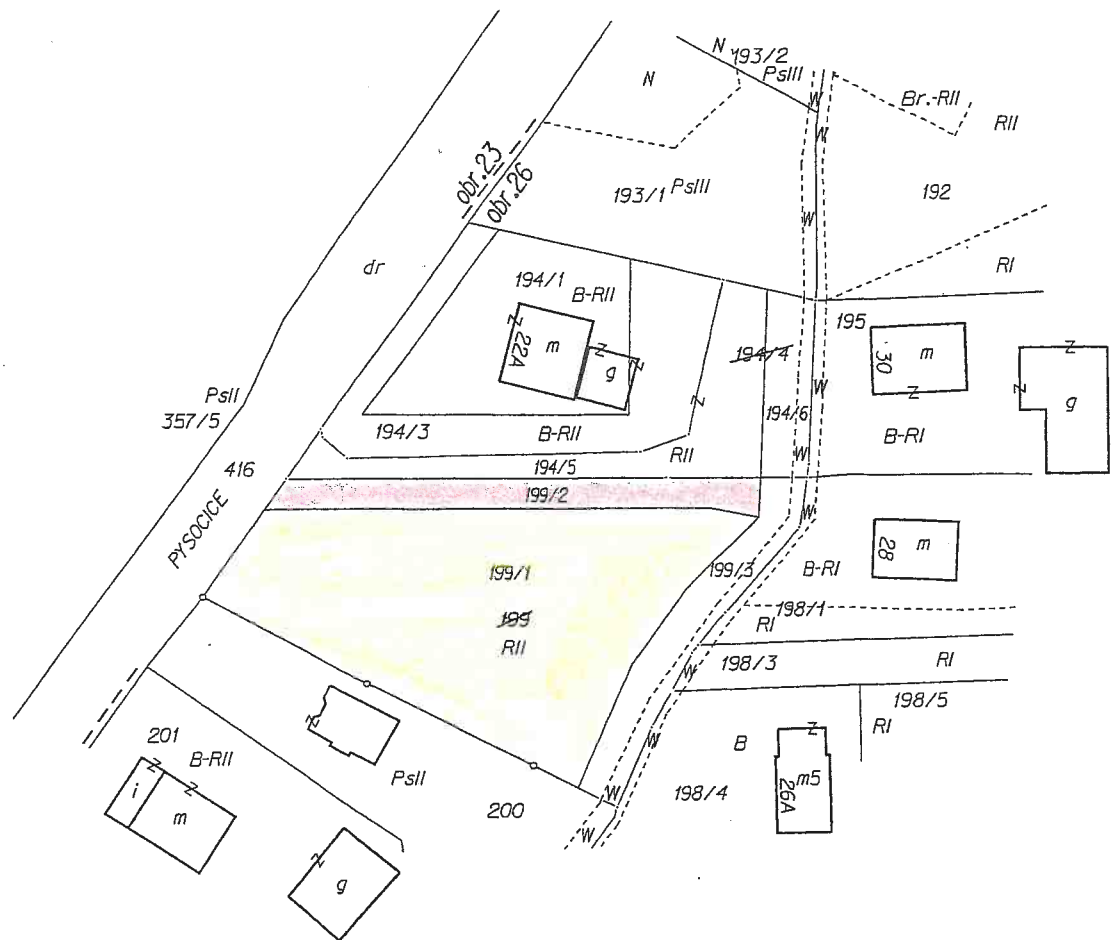

ORIENTACJA

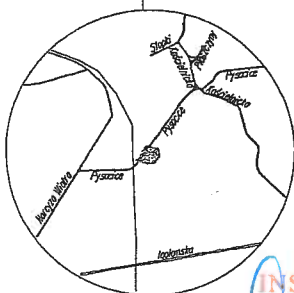

URZĄD MIASTA KRAKOWA
WYDZIAŁ GEODEZJI

Niniejszy projekt podziału
nieruchomości został zatwierdzony
decyzją z dnia 2015 L.I.S. 12
nr GD-04-1 6831.4.91.2015

z up. PREZYDENTA MIASTA

Wojciech Mitka
Inspektor
w Wydziale Geodezji



INSPEKTOR
Lucyna Majcherczyk
3.03.2011

Z-ca DYREKTORA
Anna Trzmiel
3.03.2011

KIEROWNIK REFERATU
3.03.21
Magdalena Szczepańska

DYREKTOR WYDZIAŁU

Marta Witkiewicz
16.03.2011