


Załącznik graficzny do
Zarządzenia Nr
Prezydenta Miasta Krakowa
z dnia

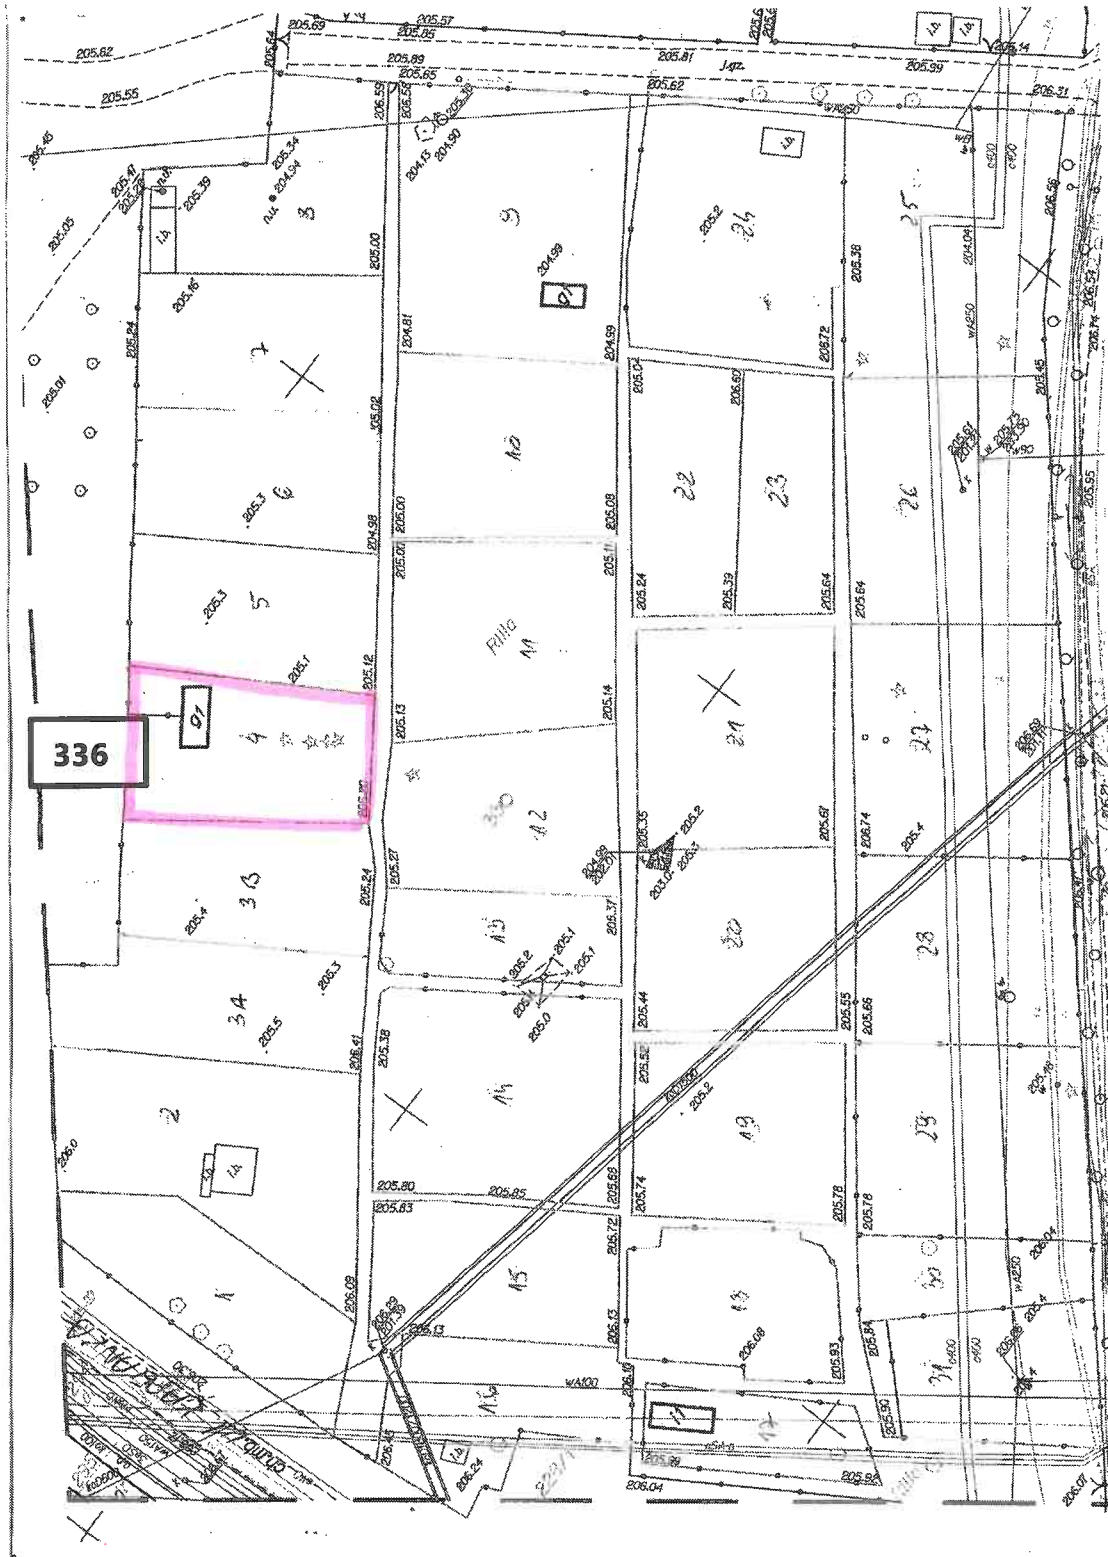

- teren przeznaczony do oddania w dzierżawę na cel: ogródek działkowy nr 4
(część działki nr 336, obręb 11 – Podgórze, ul. Koberzyńska/ ul. Kapelanka)

DYREKTOR WYDZIAŁU

Marta Wolkowicz

10.03.2024