
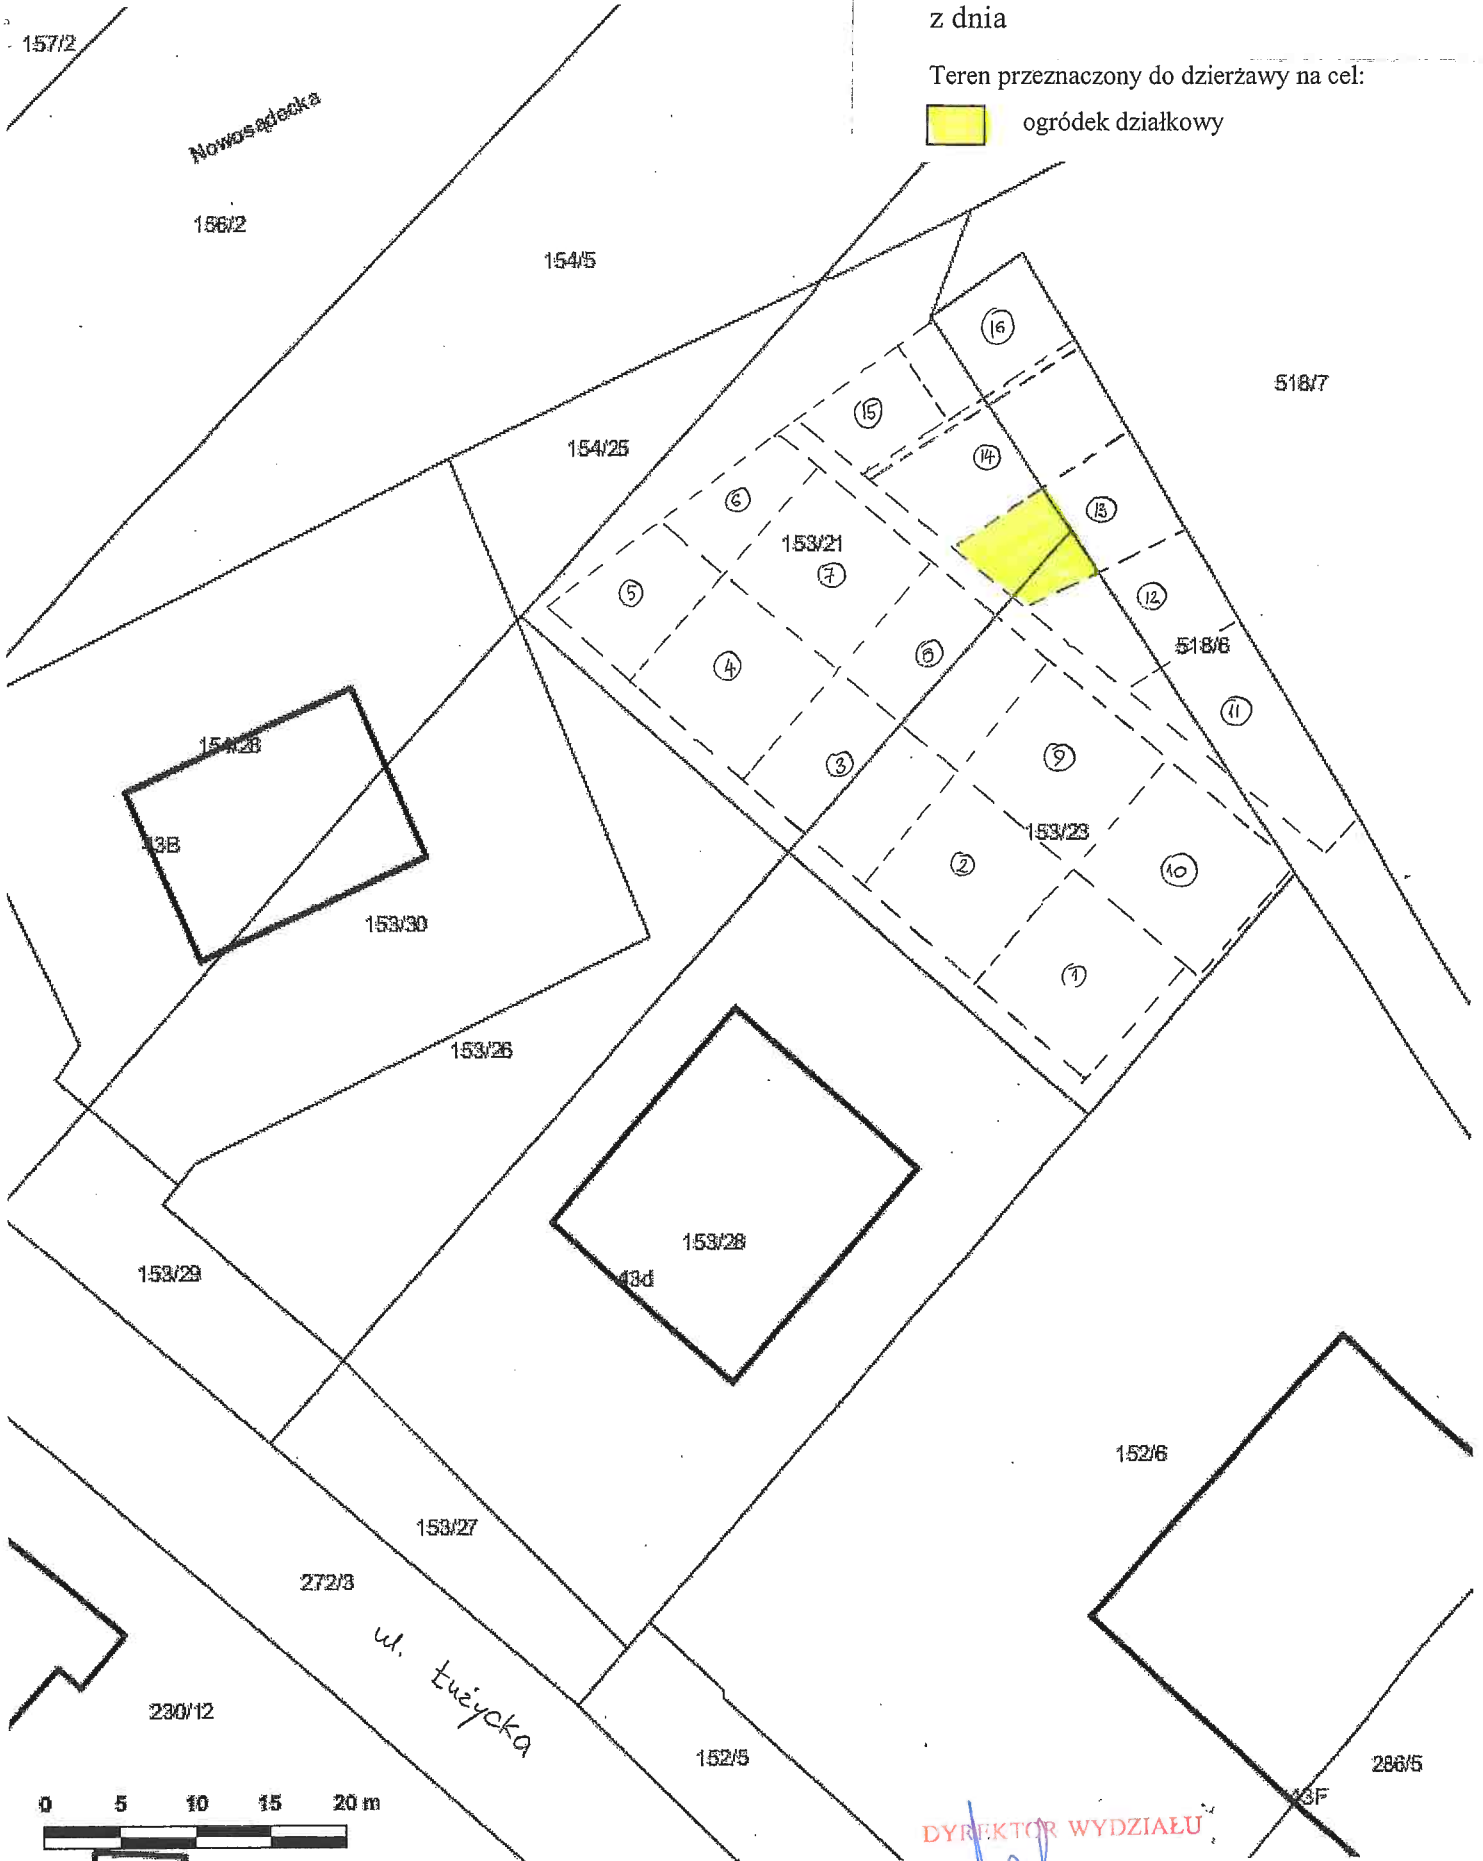


Załącznik graficzny  
do zarządzenia Nr  
Prezydenta Miasta Krakowa  
z dnia

Teren przeznaczony do dzierżawy na cel:

 ogródek działkowy



Skala: 1:500

DYREKTOR WYDZIAŁU

*Marta Wilkonia*