
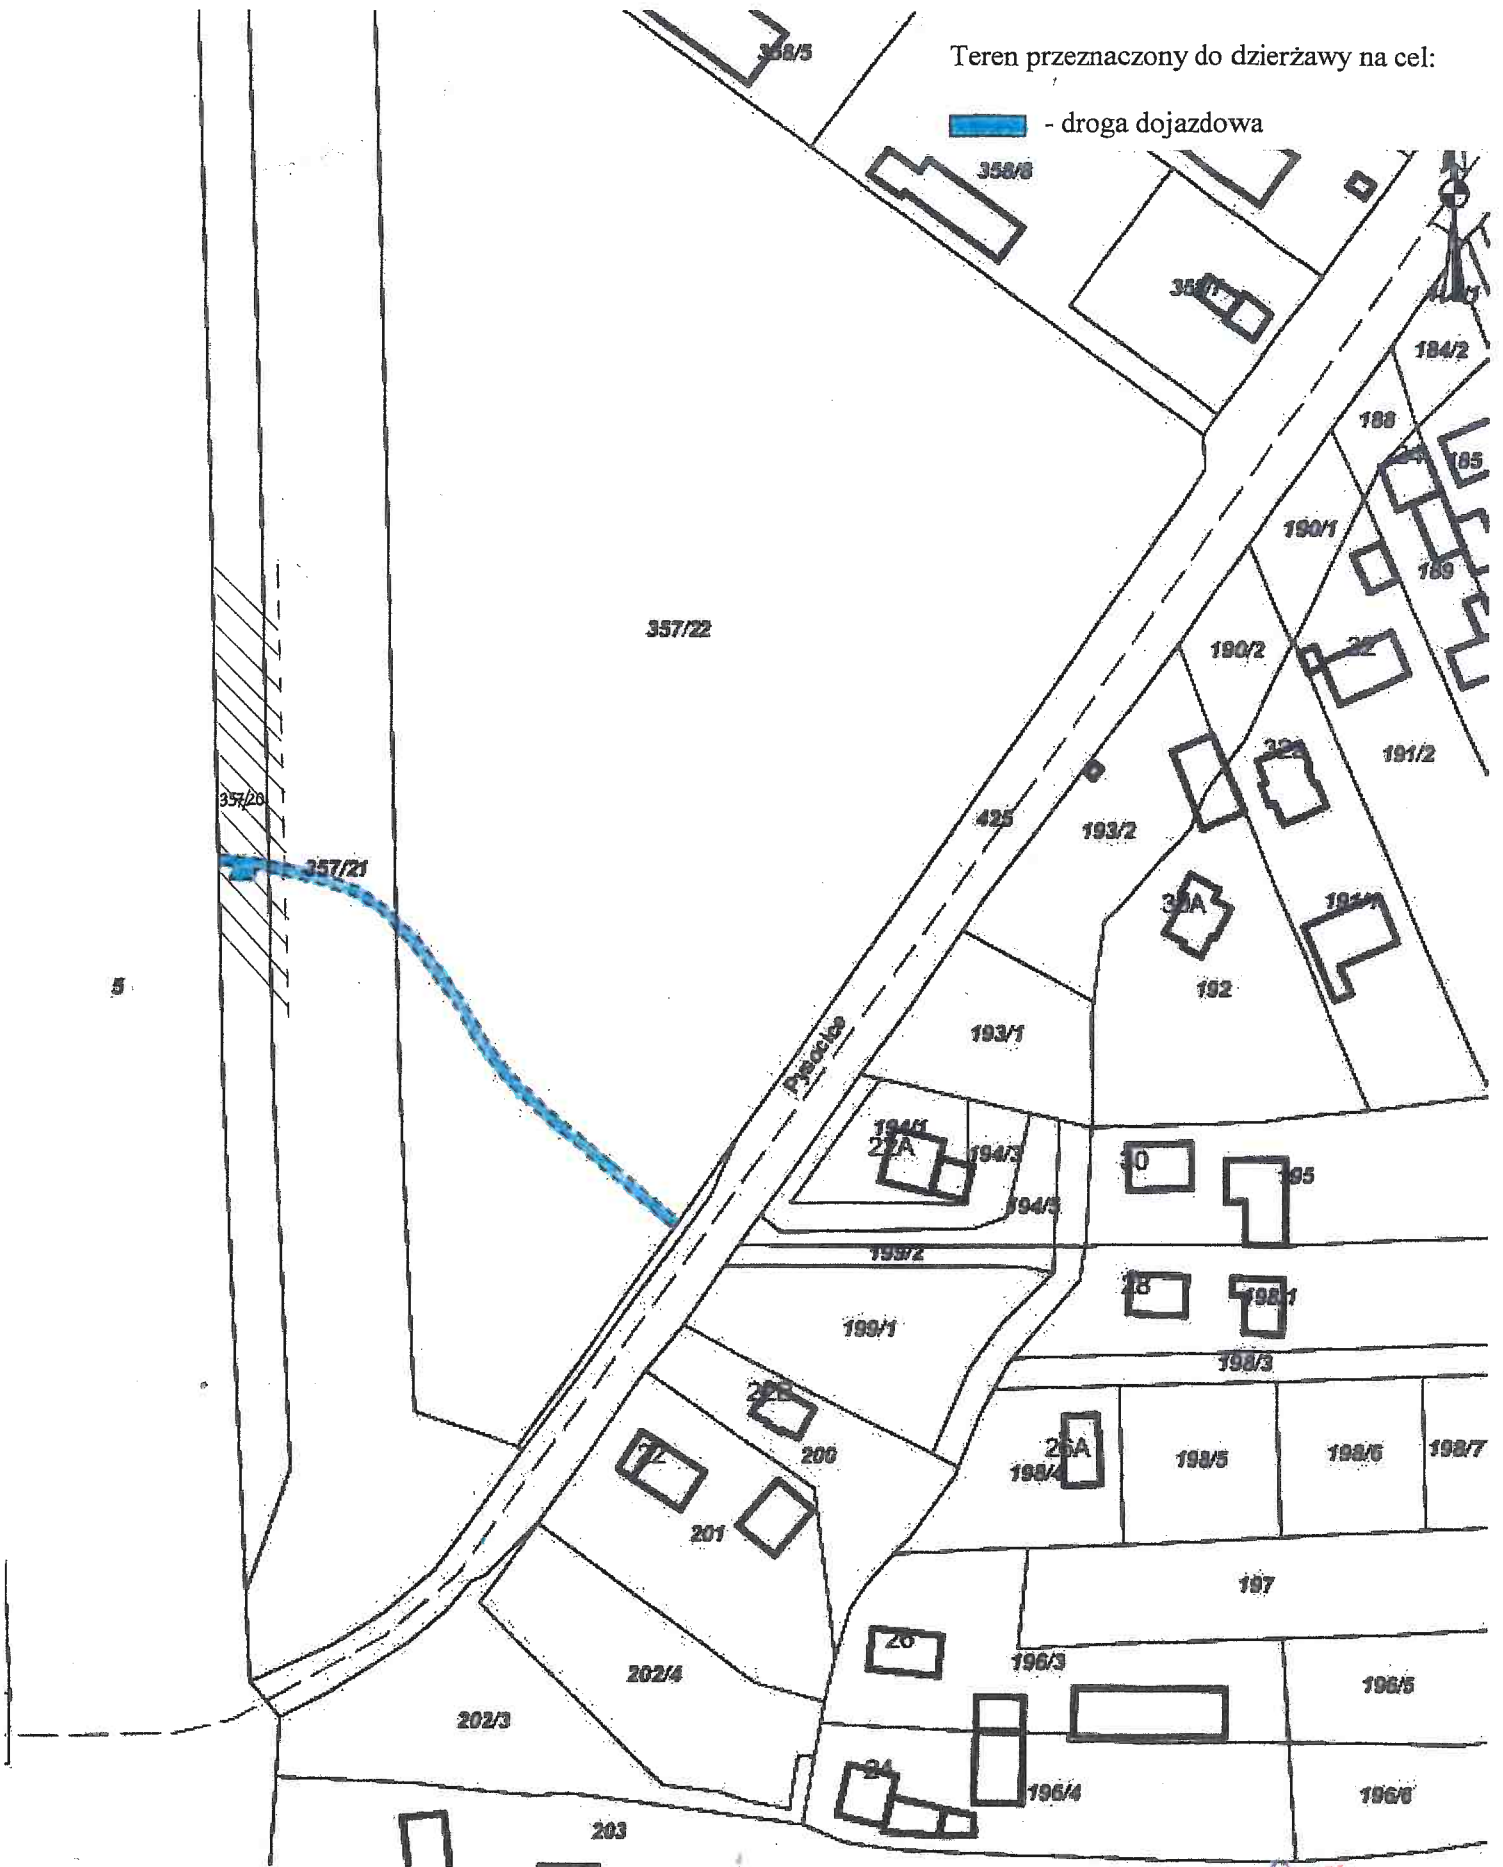


Załącznik graficzny do zarządzenia Nr
Prezydenta Miasta Krakowa
z dnia

Teren przeznaczony do dzierżawy na cel:

 - droga dojazdowa



Skala: 1:1500



- pizebieg służebności przesyłu

DYREKTOR WYDZIAŁU

Maria Wilkiewicz