





Załącznik graficzny
do zarządzenia Nr
Prezydenta Miasta Krakowa
z dnia

Teren przeznaczony do dzierżawy na cel:

-  handel
-  dojście (droga dojazdowa)

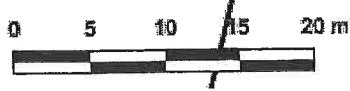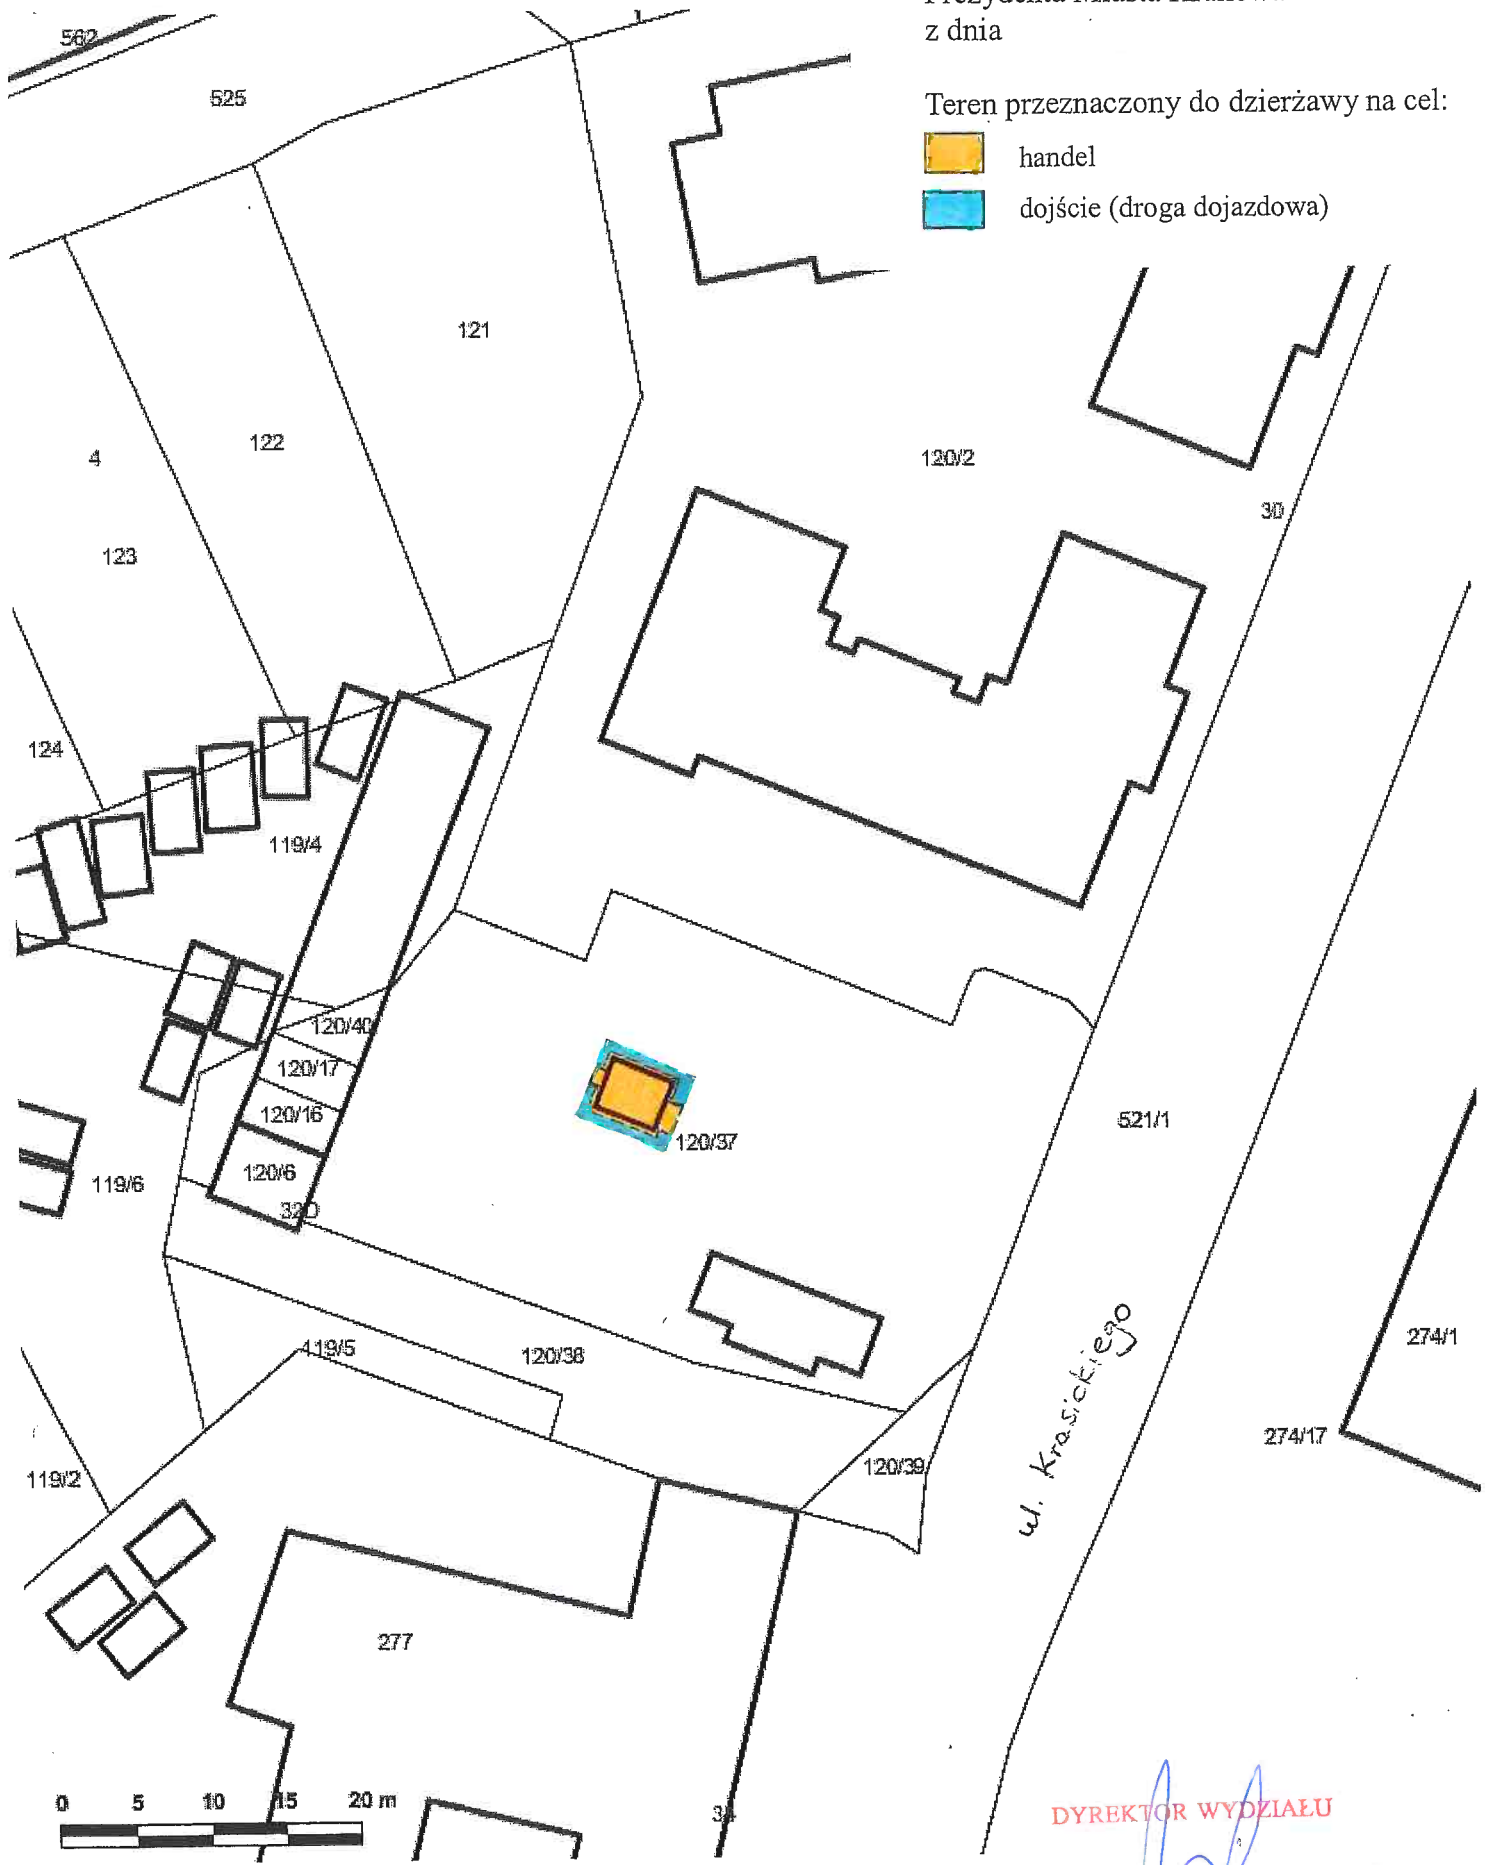

Skala: 1:500

DYREKTOR WYDZIAŁU

Marta Witkiewicz