



Załącznik graficzny do
Zarządzenia Nr
Prezydenta Miasta Krakowa
z dnia

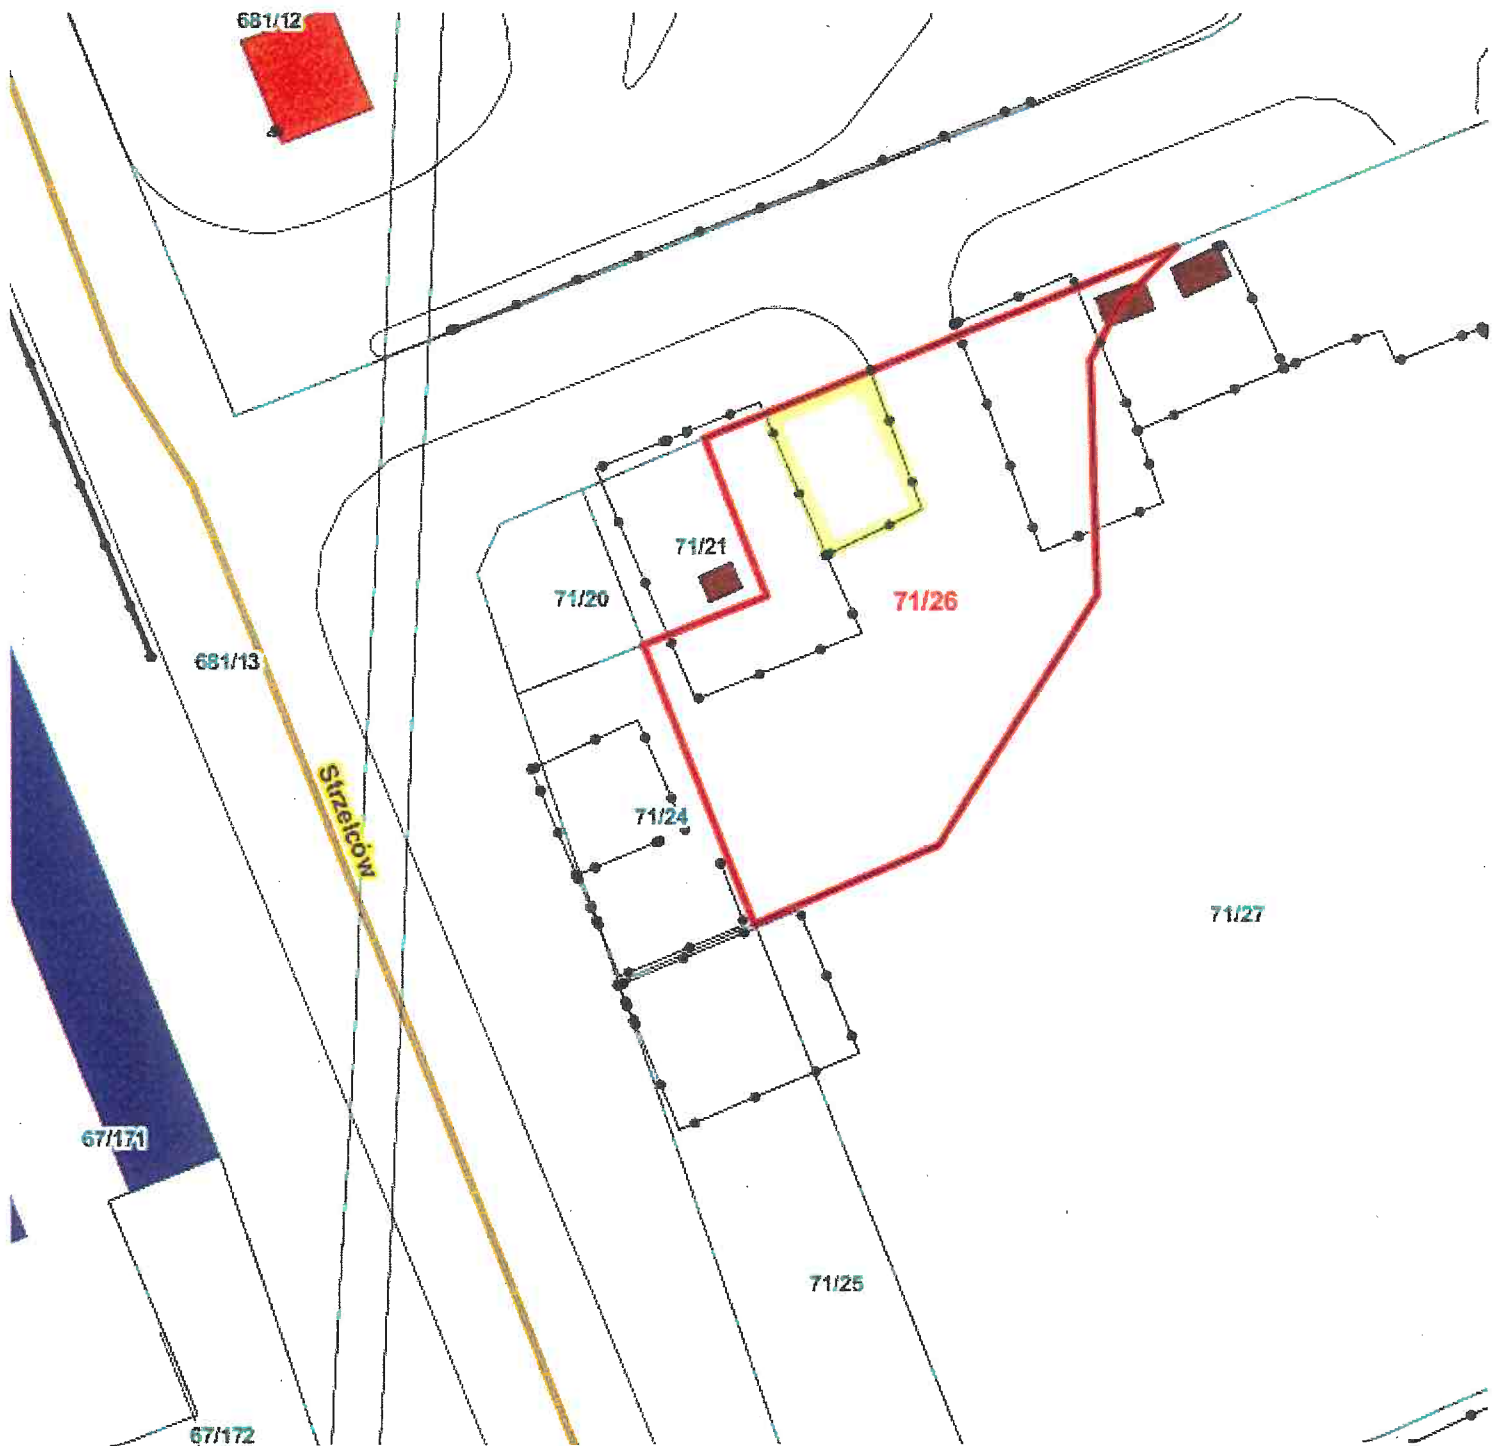

Skala 1:500

Teren przeznaczony do oddania w dzierżawę:

 - część działki nr 71/26, obręb 22 – Śródmieście

DYREKTOR WYDZIAŁU

Maria Wilkiewicz