


Załącznik graficzny do
Zarządzenia Nr
Prezydenta Miasta Krakowa
z dnia

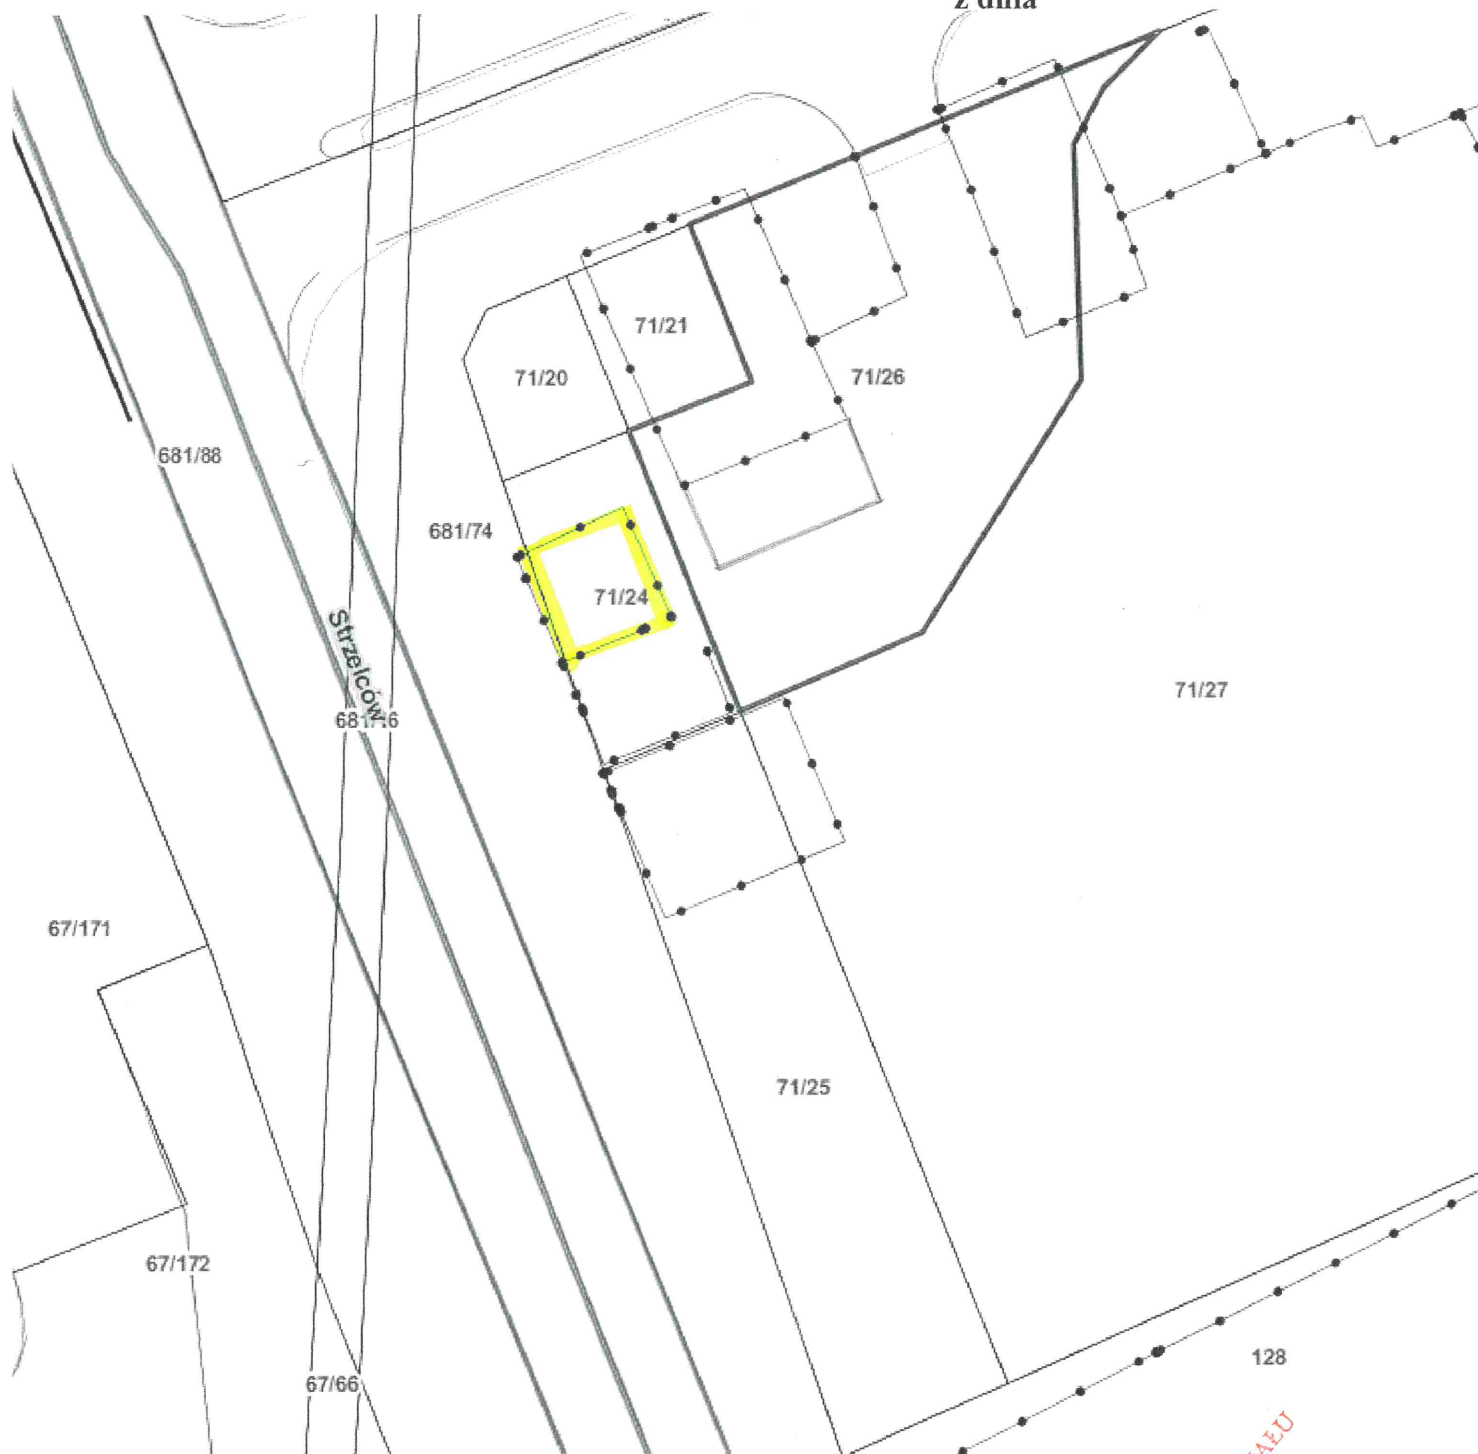

Skala: 1:500

 - część działki nr 71/24, obręb 22 – Śródmieście

DYREKTOR WYDZIAŁU
Miasta Krakowa

[Handwritten signature]
08/12/2011